

## J E G Y Z Ő K Ö N Y V

Bak Község Önkormányzata Képviselő-testületének 2024. április 3. napján megtartott  
soros, nyilvános képviselő-testületi üléséről.

### Képviselő-testületi határozatok:

1. 38/2024. (IV. 3.) Képviselő-testületi határozat  
**Bak, Kossuth utca nyugati oldali 2 utolsó lakóházat védő vízelvezető árok tisztítása.**
2. 39/2024. (IV. 3.) Képviselő-testületi határozat  
**Bak 7410-es út első áteresz keleti oldalán vízelvezető árok készítése.**

**Bak Község Önkormányzata Képviselő-testülete**  
**8945 Bak, Rákóczi u. 2/A.**

## **JEGYZŐKÖNYV**

**Készült:** Bak Község Önkormányzata Képviselő-testületének 2024. április 3. napján,  
Bak Község Önkormányzati Hivatala hivatali helyiségében (8945 Bak, Rákóczi u.  
2/a.) 15.00 órai kezdéssel megtartott soros, nyilvános képviselő-testületi üléséről.

### **Jelen vannak:**

- |                       |                      |
|-----------------------|----------------------|
| - Farkas Tamás Attila | polgármester         |
| - Balogh Elemér       | alpolgármester       |
| - Eszter Róbert       | települési képviselő |
| - Fodor Zsolt         | települési képviselő |
| - Pál Tihamér István  | települési képviselő |

### **Igazoltan távol:**

- |                 |                      |
|-----------------|----------------------|
| - Balogh Sándor | települési képviselő |
| - Tamás Ádám    | települési képviselő |

### **Tanácskozási joggal:**

- |                     |        |
|---------------------|--------|
| - Salamon Henrietta | jegyző |
|---------------------|--------|

**Farkas Tamás Attila polgármester** köszönti az ülésen megjelenteket. Megállapítja, hogy a képviselő-testület határozatképes, mivel a megválasztott 7 fő települési képviselőből 5 fő jelen van.

Jegyzőkönyvvezetésre Salamon Henrietta jegyzőt, jegyzőkönyv hitelesítőnek Pál Tihamér István települési képviselőt kéri fel, melyet a képviselő-testület egyhangúlag, 5 igen szavazattal, alaki határozat meghozatala nélkül elfogadott.

A kiküldött napirendeket kéri elfogadni. A napirendeket a képviselő-testület alaki határozat meghozatal nélkül, 5 igen szavazattal, ellenszavazat és tartózkodás nélkül az alábbiak szerint fogadja el:

### **NAPIREND:**

1. Bak, Kossuth utca nyugati oldali 2 utolsó lakóházat védő vízelvezető árok tisztítása.  
**Előterjesztő:** Farkas Tamás Attila polgármester
2. Bak 7410-es út első átereszt keleti oldalán vízelvezető árok készítése.  
**Előterjesztő:** Farkas Tamás Attila polgármester

## NAPIREND TÁRGYALÁSA

### **1. Bak, Kossuth utca nyugati oldali 2 utolsó lakóházat védő vízelvezető árok tisztítása.**

Előterjesztő: Farkas Tamás Attila polgármester

Az előterjesztés a jegyzőkönyv melléklete.

**Farkas Tamás Attila polgármester** ismertetett. Kérte a képviselő testület hozzászólását.

A képviselő-testület részéről a napirenddel kapcsolatosan kérdés, hozzászólás nem hangzott el.

**Farkas Tamás Attila polgármester** szavazásra bocsátotta a napirendet.

A **képviselő-testület** egybehangzó 5 igen szavazattal, tartózkodás és ellenszavazat nélkül az alábbi határozatot hozta:

#### **38/2024. (IV. 3.) Képviselő-testületi határozat:**

Bak Község Önkormányzata Képviselő-testülete a 8945 Bak, Kossuth utca nyugati oldali 2 utolsó lakóházat védő vízelvezető árok tisztítását az előterjesztés mellékletét képező árajánlat alapján, Kovács Tamás EV. 8945 Bak, Rákóczi u. 28. szám alatti egyéni vállalkozótól rendeli meg, bruttó: 402.336,-Ft azaz négyszázkettőezer-háromszázharminchat forint összegben.

A képviselő-testület felhatalmazza a polgármestert a szükséges intézkedések megtételére.

Határidő: Azonnal

Felelős: Farkas Tamás Attila polgármester

### **2. Bak 7410-es út első átereszt keleti oldalán vízelvezető árok készítése.**

Előterjesztő: Farkas Tamás Attila polgármester

Az előterjesztés a jegyzőkönyv melléklete.

**Farkas Tamás Attila polgármester** kérte a képviselő testület hozzászólását.

A képviselő-testület részéről a napirenddel kapcsolatosan kérdés, hozzászólás nem hangzott el.

**Farkas Tamás Attila polgármester** szavazásra bocsátotta a napirendet.

A **képviselő-testület** egybehangzó 5 igen szavazattal, ellenszavazat és tartózkodás nélkül az alábbi határozatot hozta:

#### **39/2024. (IV. 3.) Képviselő-testületi határozat:**

Bak Község Önkormányzata Képviselő-testülete a 8945 Bak, 7410-es út első átereszt keleti oldalán vízelvezető árok készítésével az előterjesztés mellékletét képező árajánlat alapján, Kovács Tamás EV. 8945 Bak, Rákóczi u. 28. szám alatti egyéni vállalkozótól rendeli meg, bruttó: 289.560,-Ft azaz kettőszáznolcvankilencezer-ötszázhatvan forint összegben.

A képviselő-testület felhatalmazza a polgármestert a szükséges intézkedések megtételére.

Határidő: Azonnal


Felelős: Farkas Tamás Attila polgármester

**Bak Község Önkormányzata Képviselő-testületének 2024. április 3. napján megtartott soros,  
nyilvános képviselő-testületi ülése jegyzőkönyve**

---


**Farkas Tamás Attila polgármester**, mivel több napirendi pont nem volt, és a képviselő-testület részéről kérdés, hozzászólás nem hangzott el, a nyilvános képviselő-testületi ülést 15.25 órakor bezárta.

**Kmf.**

  
**Farkas Tamás Attila**  
polgármester



  
**Salamon Henrietta**  
jegyző

  
**Pál Tihamér István**  
települési képviselő  
jegyzőkönyv hitelesítő



Iktatószám: B/95-5/2024.

## MEGHÍVÓ

**Bak Község Önkormányzata Képviselő-testülete 2024. április 3. napján (szerdán) 15.00 órakor soros, nyilvános képviselő-testületi ülést tart, melyre ezúton tisztelettel meghívom.**

**Ülés helye:** Önkormányzat hivatali helyisége, 8945 Bak, Rákóczi u. 2/A.

### **NAPIREND:**

1. Bak, Kossuth utca nyugati oldali 2 utolsó lakóházat védő vízvezető árok tisztítása.  
Előterjesztő: Farkas Tamás Attila polgármester
2. Bak 7410-es út első áteresz keleti oldalán vízvezető árok készítése.  
Előterjesztő: Farkas Tamás Attila polgármester

A napirend fontosságára való tekintettel kérem, hogy az ülésen feltétlenül szíveskedjen megjelenni!

Bak, 2024. március 26.

Tisztelettel:



*Farkas Tamás Attila*  
**Farkas Tamás Attila**  
polgármester

# JELENLÉTI ÍV

Bak Község Önkormányzata Képviselő-testületének 2024. április 3. napján, 15.00 órai kezdettel megtartott soros, nyilvános képviselő-testületi ülésén megjelentekről.

## Jelen vannak:

Farkas Tamás Attila polgármester



Balogh Elemér alpolgármester



Balogh Sándor települési képviselő

Eszter Róbert települési képviselő



Fodor Zsolt települési képviselő



Pál Tihamér István települési képviselő



Tamás Ádám települési képviselő

## Tanácskozási joggal meghívottak:

Salamon Henrietta jegyző



Schuhné Dezse Ildikó igazgatási ügyintéző  
jegyzőkönyvvezető

## Lakosság részéről:

---

---

---

---

---

---

---

---

---

---

---

---

---

---

1. napirend

## ELŐTERJESZTÉS

**Bak Község Önkormányzata Képviselő-testülete 2024. április 3. napján megtartásra kerülő soros, nyilvános képviselő-testületi ülésére.**

Előterjesztés tárgya: Bak, Kossuth utca nyugati oldali 2 utolsó lakóházat védő vízelvezető árok tisztítása.  
Előterjesztés készítője: Salamon Henrietta jegyző  
Előterjesztő: Farkas Tamás Attila polgármester  
Határozat: Képviselő-testületi határozat  
Melléklet: Árajánlatok

### Tisztelt Képviselő-testület!

A 8945 Bak, Kossuth utca nyugati oldali 2 utolsó lakóházat védő vízelvezető árok tisztítása elengedhetetlen.

A munka elvégzését tartalmazó árajánlat az előterjesztés melléklete.

Kérem a Tisztelt Képviselő-testületet, hogy az előterjesztést megtárgyalni és a munka elvégzését támogatni szíveskedjen!

### Határozat- tervezet:

#### .../2024. (IV. 3.) Képviselő-testületi határozat

Bak Község Önkormányzata Képviselő-testülete a 8945 Bak, Kossuth utca nyugati oldali 2 utolsó lakóházat védő vízelvezető árok tisztítását az előterjesztés mellékletét képező árajánlat alapján, Kovács Tamás EV. 8945 Bak, Rákóczi u. 28. szám alatti egyéni vállalkozótól rendeli meg, bruttó: 402.336,-Ft azaz négyszázkettőezer-háromszázharminchat forint összegben.

A képviselő-testület megbízza a polgármestert a szükséges intézkedések lebonyolításával.

Határidő: Azonnal


Felelős: Farkas Tamás Attila polgármester

Bak, 2024. március 26.



*Farkas Tamás Attila*  
**Farkas Tamás Attila**  
polgármester



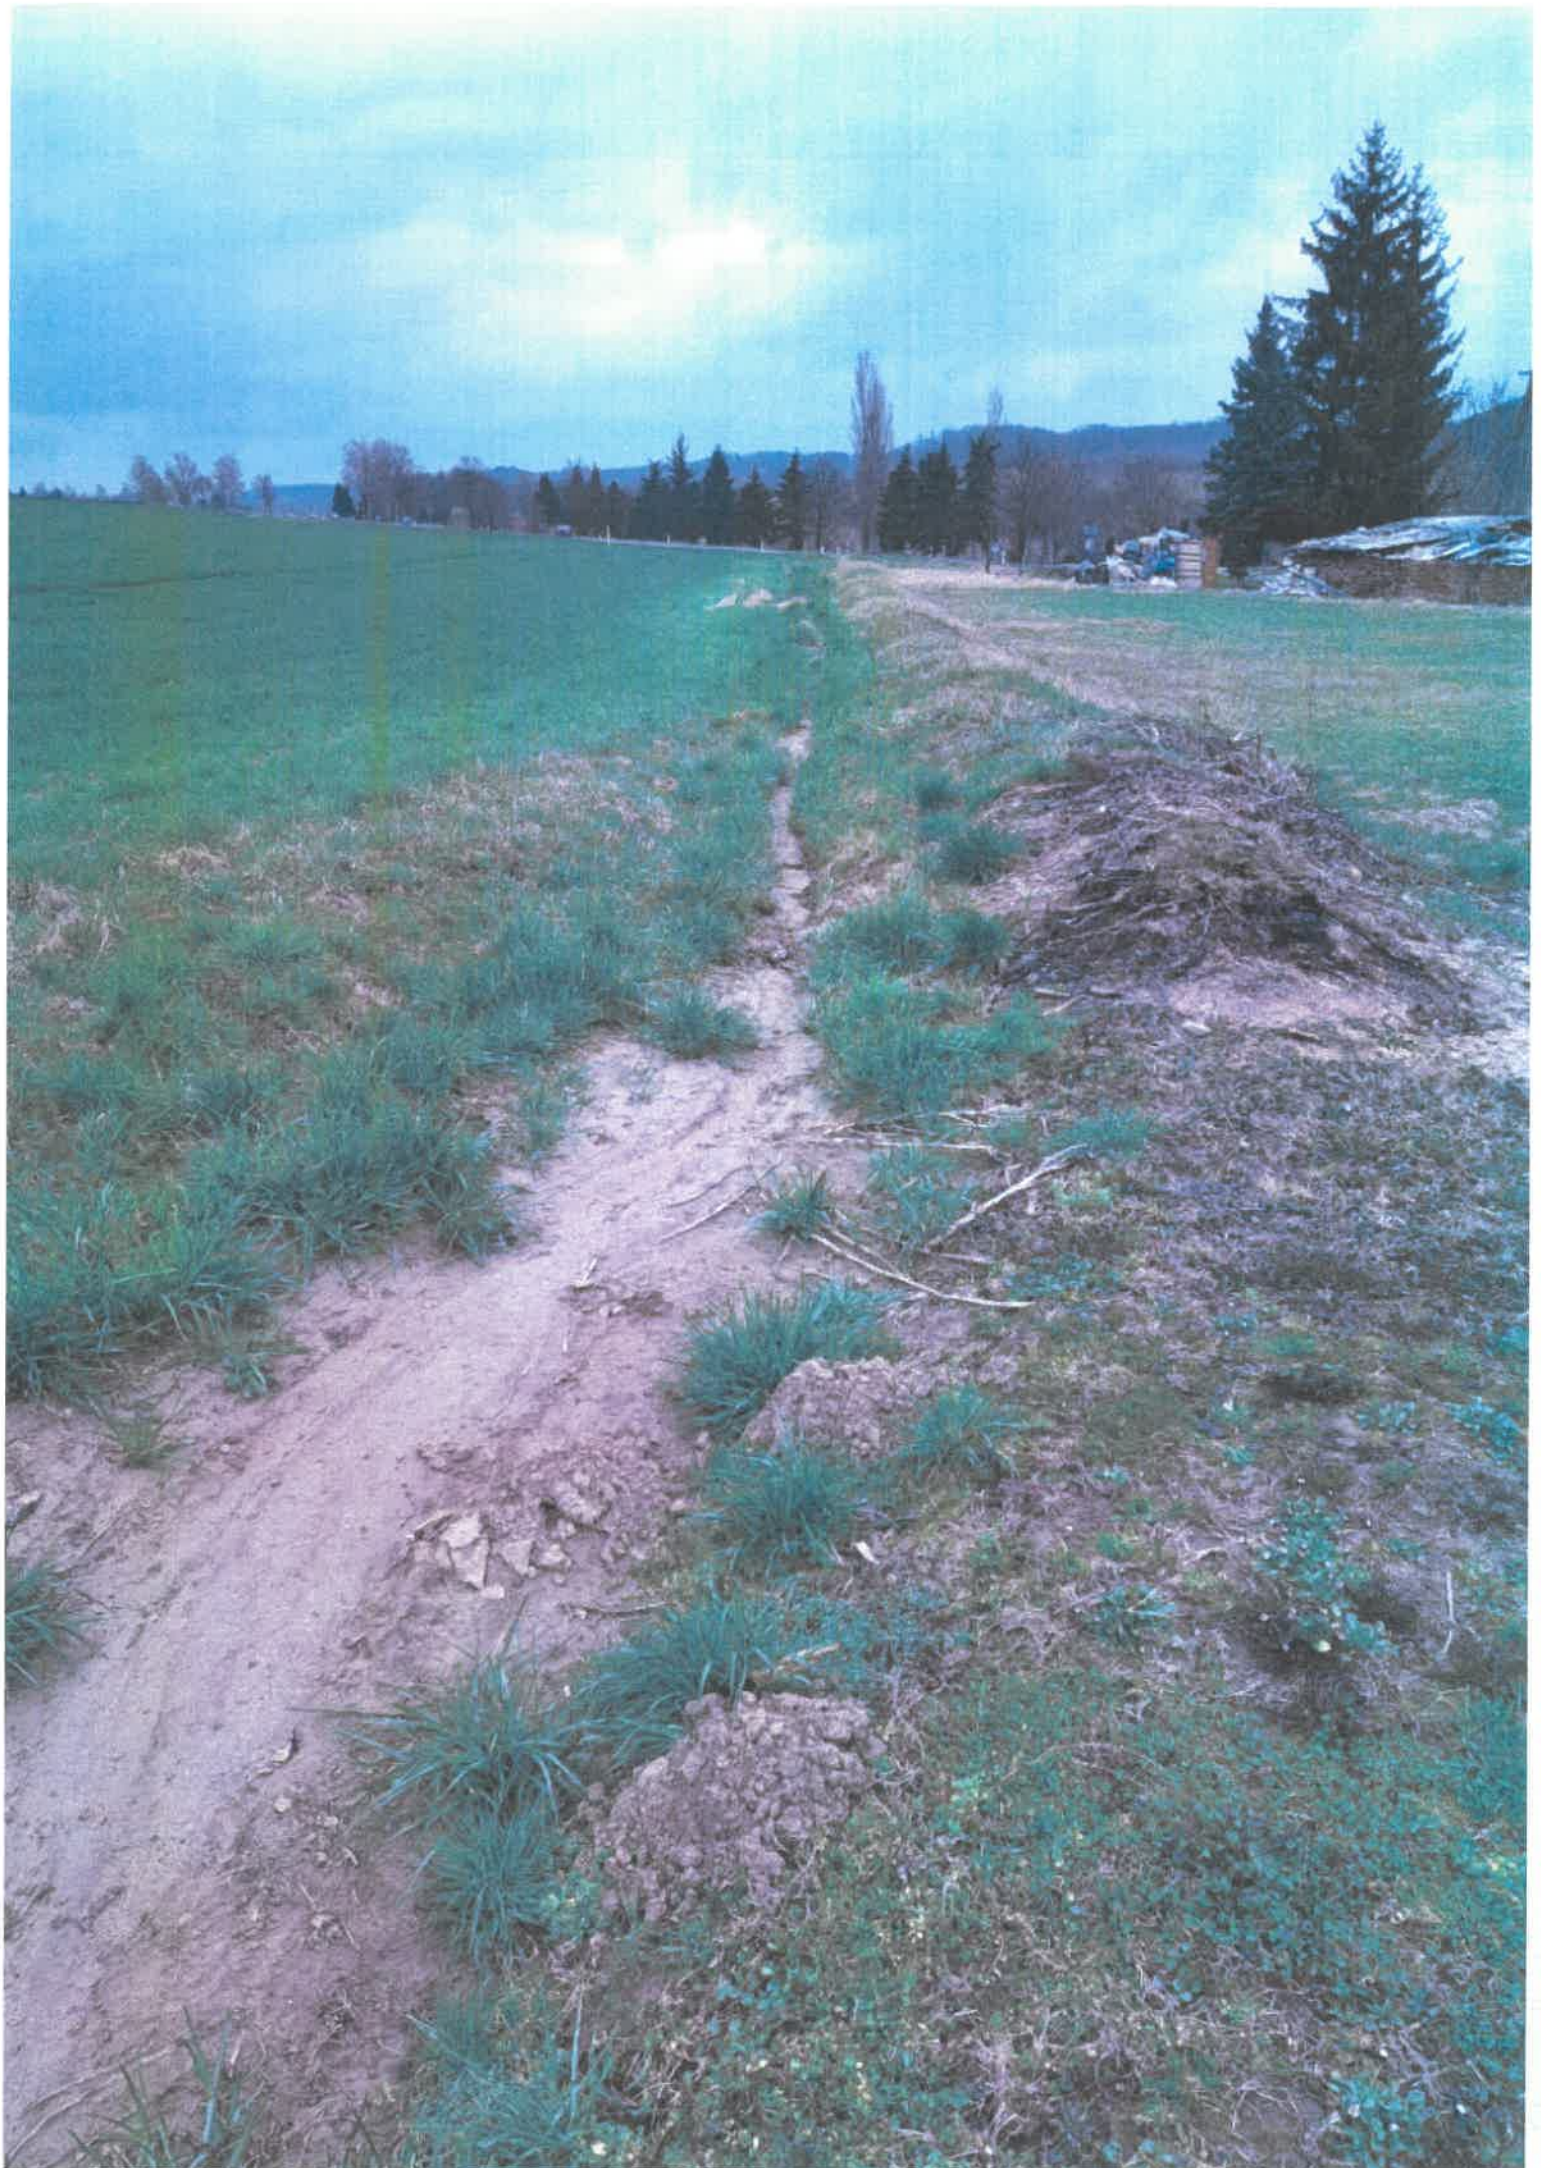







## ÁRAJÁNLAT



**Ajánlatkérő:**

neve:	Bak Község Önkormányzata
címe:	8945 Bak, Rákóczi u. 2/A
adószáma:	15432278-2-20
email:	<a href="mailto:penzugy.bak@zipmail.hu">penzugy.bak@zipmail.hu</a>

**Ajánlattevő:**

neve:	Kovács Tamás Egyéni Vállalkozó
címe:	8945 Bak, Rákóczi u. 28.
adószáma:	54823310-2-40
email:	<a href="mailto:kovacstamas78ev@gmail.com">kovacstamas78ev@gmail.com</a>

Tárgy:	8945 Bak, Kossuth utca nyugati oldali 2 utolsó lakóházat védő vízvezetető árok tisztítása
--------	---

Tétel sorszáma	Tétel neve	nettó egységár (HUF)	mennyisége	mértékegység	nettó összege (HUF)	ÁFA tartalma (HUF)	bruttó összege (HUF)
1	Vízvezetető árok tisztítása	2 200	130	fm	286 000	77 220	363 220
2	Kikerülő hordalék elszállítása 5km-en belül	30 800	1	db	30 800	8 316	39 116
megegyezés:					Amennyiben a kítisztítandó szakasz fm hossza eléter úgy az ár változás jogát fenntartjuk!		
<b>Összesen</b>					<b>316 800</b>	<b>85 536</b>	<b>402 336</b>

Az árajánlat érvényességi ideje:	
----------------------------------	--

Kelt:

Bak, 2024.03.22.
------------------

KOVÁCS TAMÁS EV.  
8945 Bak, Rákóczi út 28  
Tel.: 06-30-901-2228  
Adószám: 54823310-2-40  
Bsz.: 11749015-28533087  
Nyilv.sz.: 6588823

*Kovács Tamás*  
ajánlattevő cégszerű aláírása



## ELŐTERJESZTÉS

**Bak Község Önkormányzata Képviselő-testülete 2024. április 3. napján megtartásra kerülő soros, nyilvános képviselő-testületi ülésére.**

Előterjesztés tárgya: Bak 7410-es út első áteresz keleti oldalán vízelvező árok készítése.  
Előterjesztés készítője: Salamon Henrietta jegyző  
Előterjesztő: Farkas Tamás Attila polgármester  
Határozat: Képviselő-testületi határozat  
Melléklet: Árajánlatok

### Tisztelt Képviselő-testület!

A Bak 7410-es út első áteresz keleti oldalán vízelvező árok készítése elengedhetetlen.

A munka elvégzését tartalmazó árajánlat az előterjesztés melléklete.

Kérem a Tisztelt Képviselő-testületet, hogy az előterjesztést megtárgyalni és a munka elvégzését támogatni szíveskedjen!

### Határozat- tervezet:

#### .../2024. (IV. 3.) Képviselő-testületi határozat

Bak Község Önkormányzata Képviselő-testülete a 8945 Bak, 7410-es út első áteresz keleti oldalán vízelvező árok készítésével az előterjesztés mellékletét képező árajánlat alapján, Kovács Tamás EV. 8945 Bak, Rákóczi u. 28. szám alatti egyéni vállalkozótól rendeli meg, bruttó: 289.560,-Ft azaz kettőszáznyolcvankilencezer-öttszázhatvan forint összegben.

A képviselő-testület felhatalmazza a polgármestert a szükséges intézkedések megtételére.

Határidő: Azonnal


Felelős: Farkas Tamás Attila polgármester

Bak, 2024. március 26.



**Farkas Tamás Attila**  
polgármester



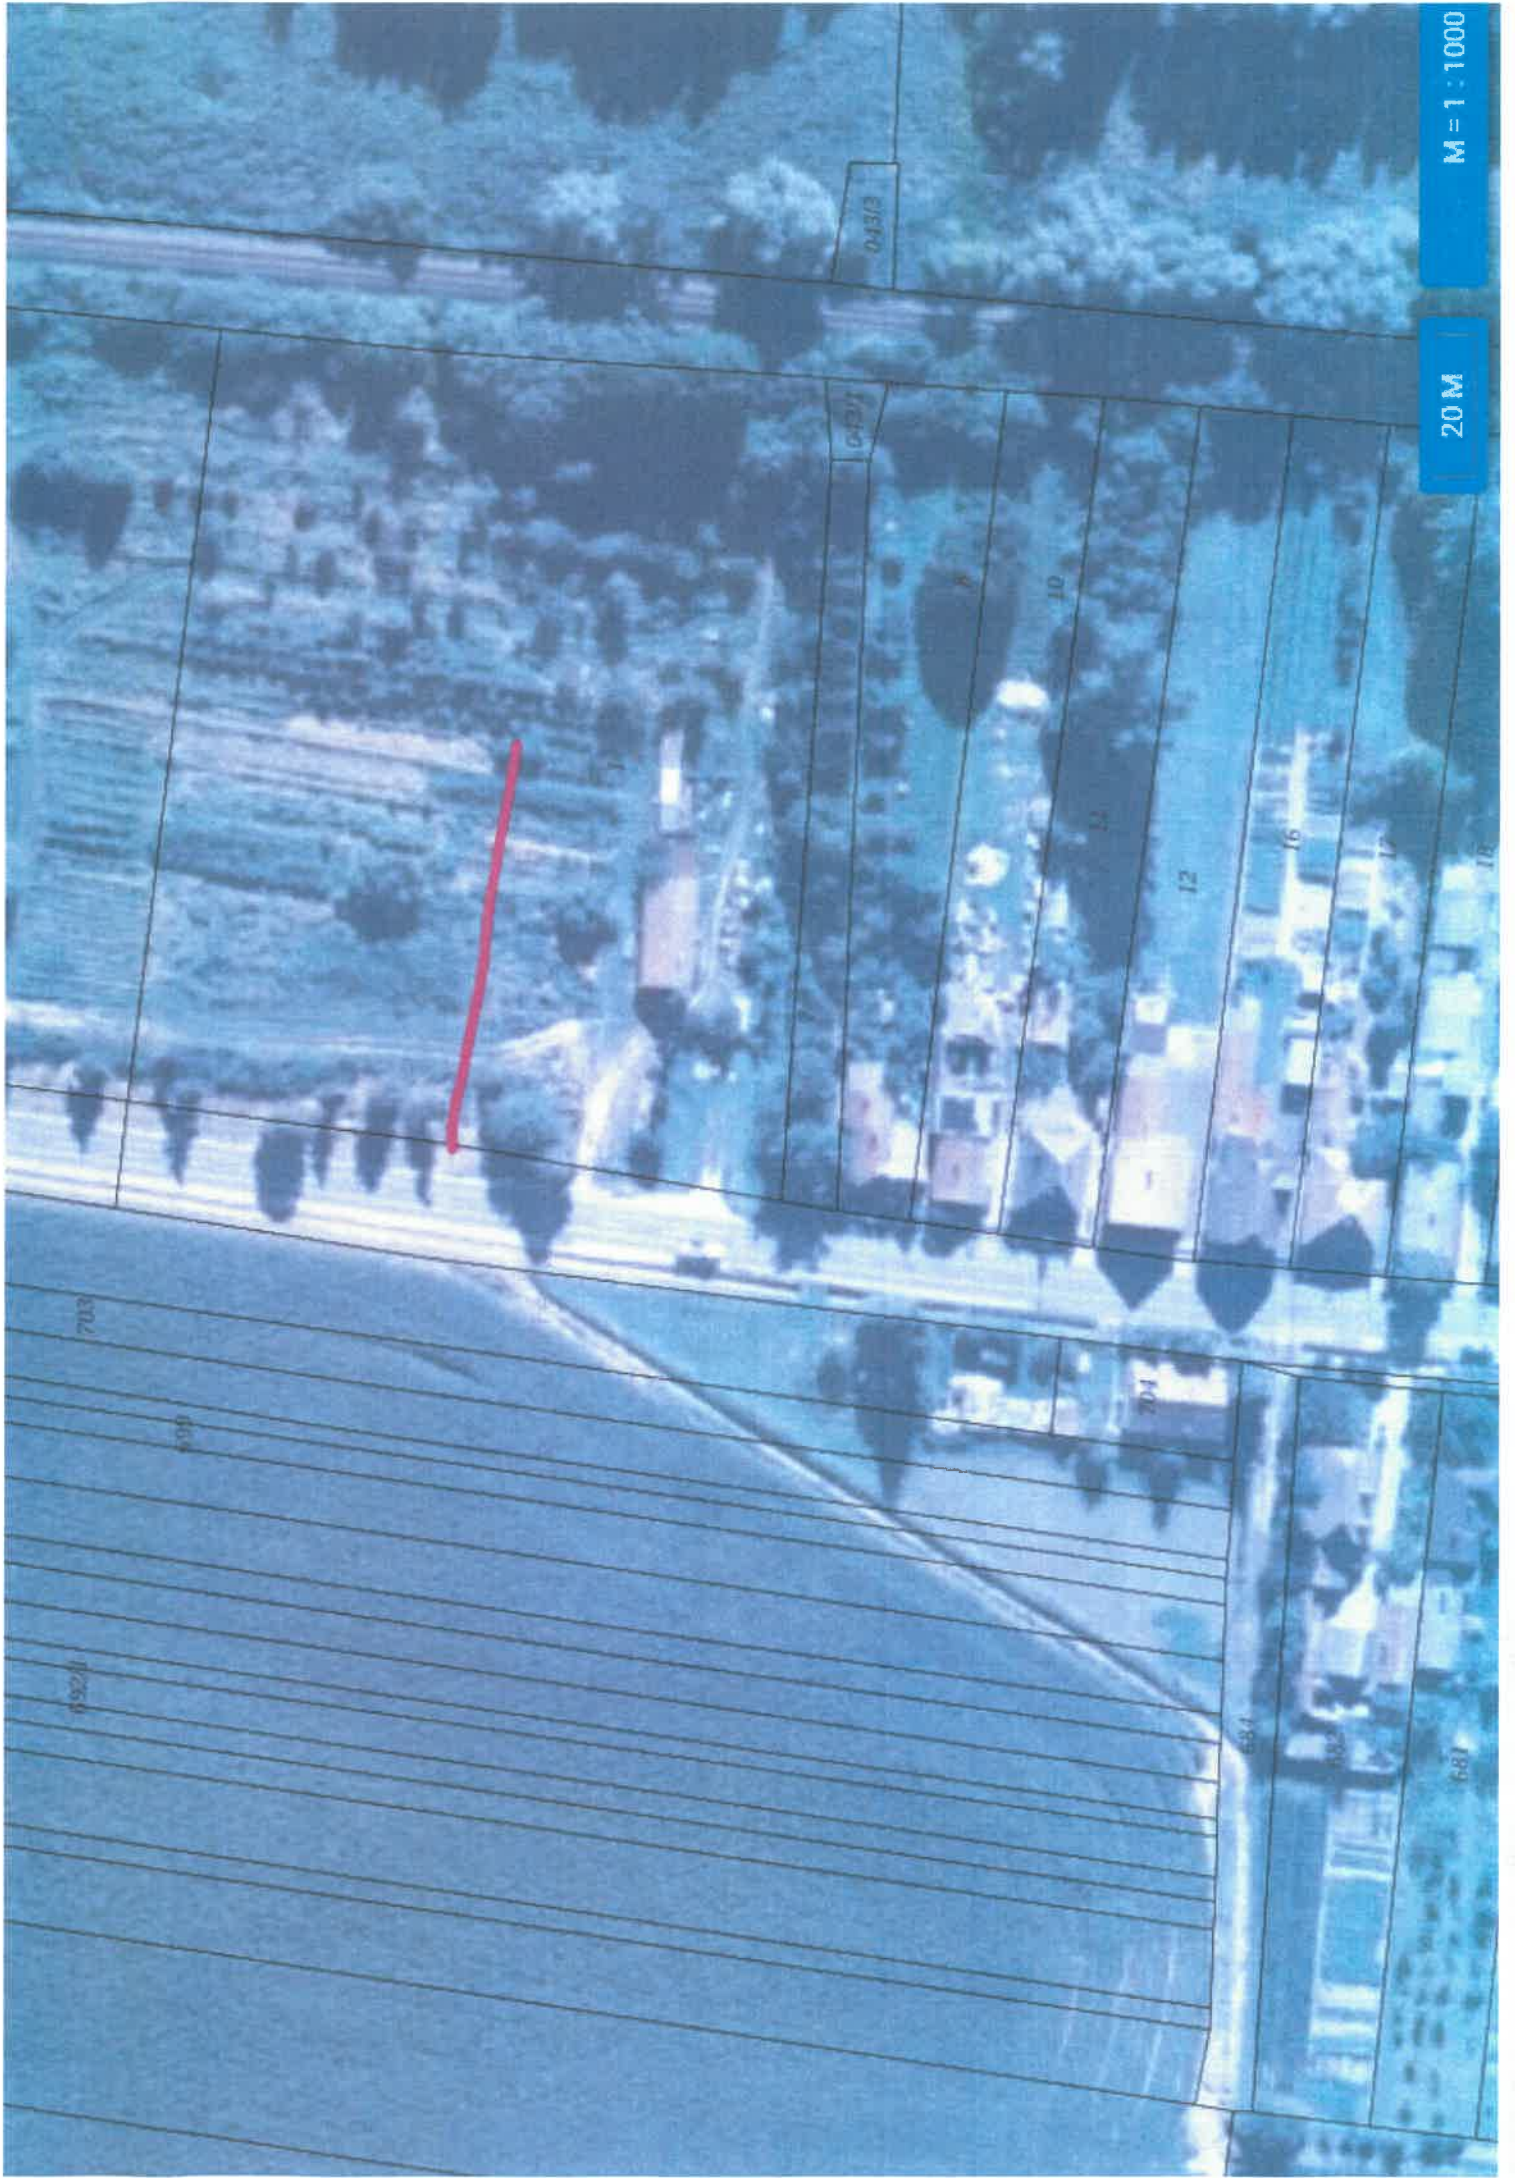

20 M

M = 1 : 1000



## ÁRAJÁNLAT



### Ajánlatkérő:

neve:	Bak Község Önkormányzata
címe:	8945 Bak, Rákóczi u. 2/A
adószáma:	15432278-2-20
email:	<a href="mailto:penzugy.bak@zipmail.hu">penzugy.bak@zipmail.hu</a>

### Ajánlattevő:

neve:	Kovács Tamás Egyéni Vállalkozó
címe:	8945 Bak, Rákóczi u. 28.
adószáma:	54823310-2-40
email:	<a href="mailto:kovacstamas78ev@gmail.com">kovacstamas78ev@gmail.com</a>


Tárgy:	8945 Bak, 7410-es út első átereszt keleti oldalán vízelvezető árok készítése
--------	--

Tétel sorszáma	Tétel neve	nettó egységár (HUF)	mennyisége	mértékegység	nettó összege (HUF)	ÁFA tartalma (HUF)	bruttó összege (HUF)
1	Vízelvezető árok készítése 0- szintre futtatva	2 800	60	fm	168 000	45 360	213 360
2	3m széles átjáró készítése 1 hrsz területen 600 mm átmérőjű áteresszel, támfej nélkül	60 000	1	db	60 000	16 200	76 200
megjegyzés:		Amennyiben a készítendő szakasz fm hossza eléter úgy az ár változás jogát fenntartjuk!					
<b>Összesen</b>					<b>228 000</b>	<b>61 560</b>	<b>289 560</b>

Az árajánlat érvényességi ideje:	
----------------------------------	--

Kelt:	Bak, 2024.03.22.
-------	------------------

KOVÁCS TAMÁS EV.  
 8945 Bak, Rákóczi út 28.  
 Tel.: 0680-901-2228  
 Adószám: 54823310-2-40  
 Bsz.: 11749015-28533087  
 Nyilv.sz.: 6588823

  
 ajánlattevő cégszerű aláírása

## ÁRAJÁNLAT

### Ajánlatkérő:

neve:	Bak Község Önkormányzata
címe:	8945 Bak, Rákóczi u. 2/A
adószáma:	15432278-2-20
email:	benzuqv.bak@ziomail.hu

### Ajánlattevő:

neve:	Útalap Építőipari Kft.
címe:	8983 Nagylengyel, Hrsz. 069/5
adószáma:	11347455-2-20
email:	info@utalap.hu

Tárgy:	8945 Bak, 7410-es út első áteresz keleti oldalán vízelvezető árok készítése
--------	---

Tétel sorszáma	Tétel neve	nettó egységár (HUF)	mennyisége	mértékegység	nettó összege (HUF)	ÁFA tartalma (HUF)	bruttó összege (HUF)
1	Vízelvezető árok készítése 0- szintre futtatva	3 052	60	fm	183 120	49 442	232 562
2	3m széles átjáró készítése 1 hrsz területen 600 mm átmérőjű áteressel, támfaj nélkül	65 400	1	db	65 400	17 658	83 058
megjegyzés:	Amennyiben a készítendő szakasz fm hossza eléter úgy az ár változás jogát fenntartjuk!						
összesen					248 520	67 100	315 620

Az árajánlat érvényességi ideje:	90 nap
----------------------------------	--------

Kelt:	Nagylengyel, 2024.03.26
-------	-------------------------

Útalap Építőipari KFT. 1  
8983 Nagylengyel, 069/5 hrsz  
Adószám: 11347455-2-20  
Lev.cím: 8900 Zalaegerszeg, Balatoni út 22  
Banksz.: 12092305-01539481-00100008

ajánlattevő cégszerű aláírása