

ELŐTERJESZTÉS

Bak Község Önkormányzata Képviselő-testülete 2024. április 3. napján megtartásra kerülő soros, nyilvános képviselő-testületi ülésére.

Előterjesztés tárgya: Bak 7410-es út első áteresz keleti oldalán vízelvező árok készítése.
Előterjesztés készítője: Salamon Henrietta jegyző
Előterjesztő: Farkas Tamás Attila polgármester
Határozat: Képviselő-testületi határozat
Melléklet: Árajánlatok

Tisztelt Képviselő-testület!

A Bak 7410-es út első áteresz keleti oldalán vízelvező árok készítése elengedhetetlen.

A munka elvégzését tartalmazó árajánlat az előterjesztés melléklete.

Kérem a Tisztelt Képviselő-testületet, hogy az előterjesztést megtárgyalni és a munka elvégzését támogatni szíveskedjen!

Határozat- tervezet:

.../2024. (IV. 3.) Képviselő-testületi határozat

Bak Község Önkormányzata Képviselő-testülete a 8945 Bak, 7410-es út első áteresz keleti oldalán vízelvező árok készítésével az előterjesztés mellékletét képező árajánlat alapján, Kovács Tamás EV. 8945 Bak, Rákóczi u. 28. szám alatti egyéni vállalkozótól rendeli meg, bruttó: 289.560,-Ft azaz kettőszáznyolcvankilencezer-öttszázhatvan forint összegben.

A képviselő-testület felhatalmazza a polgármestert a szükséges intézkedések megtételére.


Határidő: Azonnal

Felelős: Farkas Tamás Attila polgármester

Bak, 2024. március 26.



Farkas Tamás Attila
polgármester

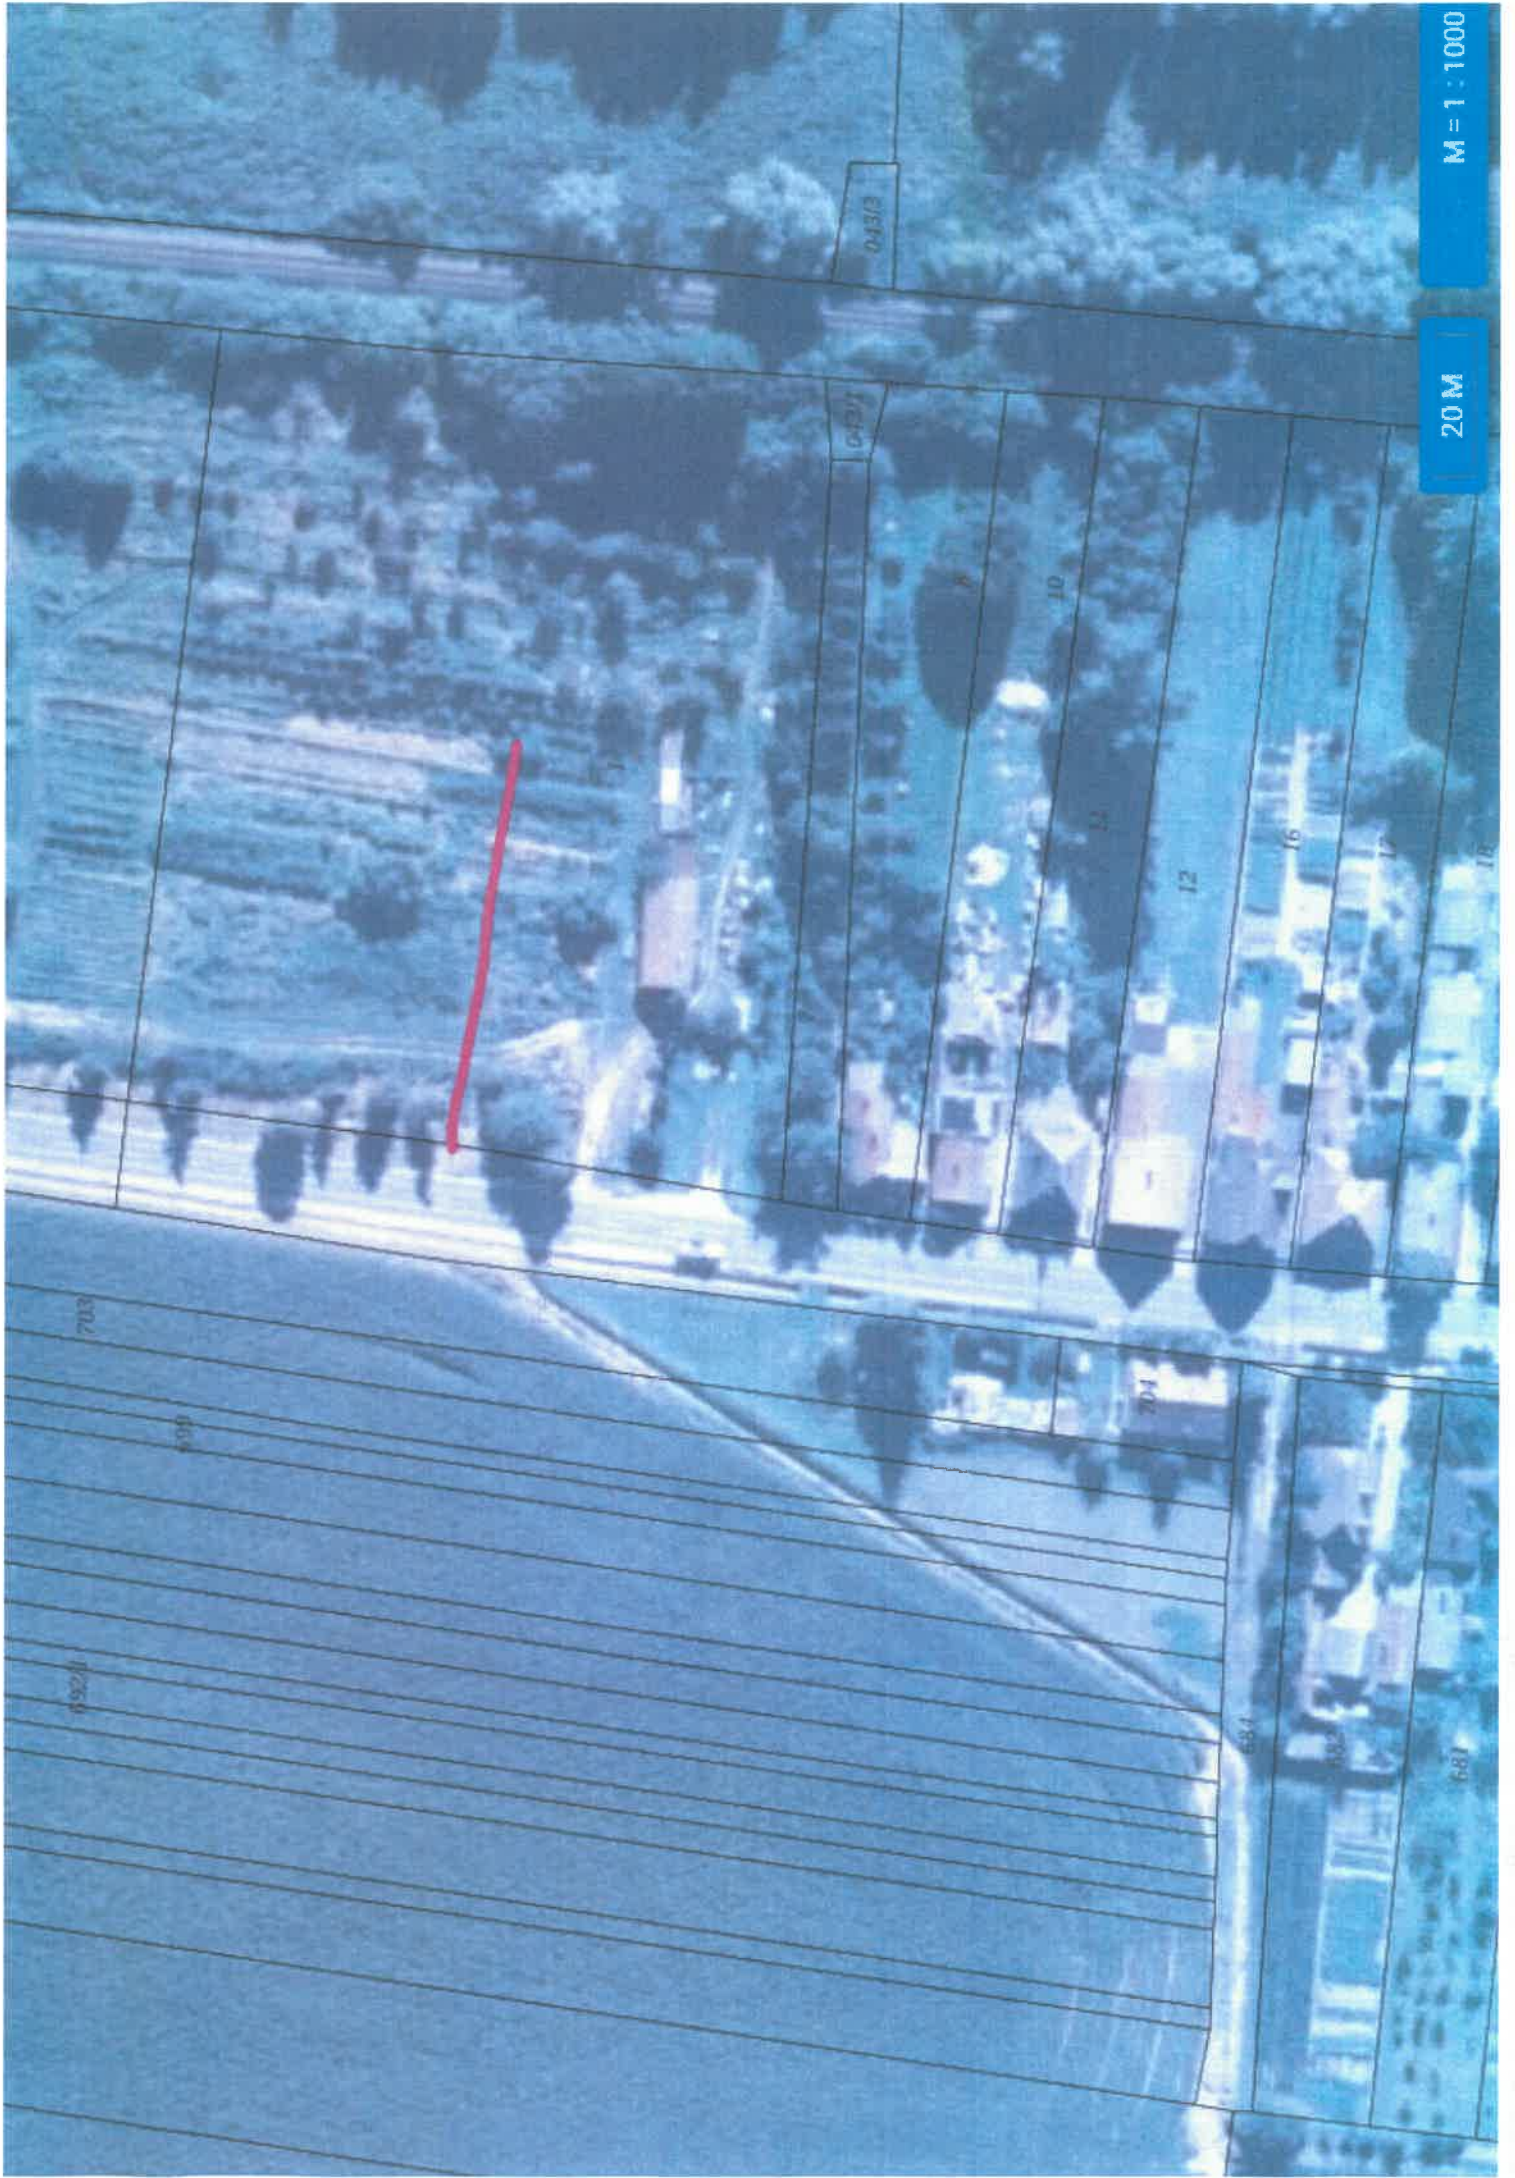

20 M

M = 1 : 1000

ÁRAJÁNLAT



Ajánlatkérő:

neve:	Bak Község Önkormányzata
címe:	8945 Bak, Rákóczi u. 2/A
adószáma:	15432278-2-20
email:	penzugy.bak@zipmail.hu

Ajánlattevő:

neve:	Kovács Tamás Egyéni Vállalkozó
címe:	8945 Bak, Rákóczi u. 28.
adószáma:	54823310-2-40
email:	kovacstamas78ev@gmail.com

Tárgy:	8945 Bak, 7410-es út első átereszt keleti oldalán vízelvezető árok készítése
--------	--

Tétel sorszáma	Tétel neve	nettó egységár (HUF)	mennyisége	mértékegység	nettó összege (HUF)	ÁFA tartalma (HUF)	bruttó összege (HUF)
1	Vízelvezető árok készítése 0- szintre futtatva	2 800	60	fm	168 000	45 360	213 360
2	3m széles átjáró készítése 1 hrsz területen 600 mm átmérőjű áteresszel, támfej nélkül	60 000	1	db	60 000	16 200	76 200
megjegyzés:	Amennyiben a készítendő szakasz fm hossza eléter úgy az ár változás jogát fenntartjuk!						
Összesen					228 000	61 560	289 560

Az árajánlat érvényességi ideje:	
----------------------------------	--

Kelt:	Bak, 2024.03.22.
-------	------------------

KOVÁCS TAMÁS EV.
8945 Bak, Rákóczi út 28.
Tel.: 0680-901-2228
Adószám: 54823310-2-40
Bsz.: 11749015-28533087
Nyilv.sz.: 6588823

Kovács Tamás
ajánlattevő cégszerű aláírása

ÁRAJÁNLAT

Ajánlatkérő:

neve:	Bak Község Önkormányzata
címe:	8945 Bak, Rákóczi u. 2/A
adószáma:	15432278-2-20
email:	benzuqv.bak@ziomail.hu

Ajánlattevő:

neve:	Útalap Építőipari Kft.
címe:	8983 Nagylengyel, Hrsz. 069/5
adószáma:	11347455-2-20
email:	info@utalap.hu

Tárgy:	8945 Bak, 7410-es út első áteresz keleti oldalán vízelvezető árok készítése
--------	---

Tétel sorszáma	Tétel neve	nettó egységár (HUF)	mennyisége	mértékegység	nettó összege (HUF)	ÁFA tartalma (HUF)	bruttó összege (HUF)
1	Vízelvezető árok készítése 0- szintre futtatva	3 052	60	fm	183 120	49 442	232 562
2	3m széles átjáró készítése 1 hrsz területen 600 mm átmérőjű áteressel, támfaj nélkül	65 400	1	db	65 400	17 658	83 058
megjegyzés:	Amennyiben a készítendő szakasz fm hossza eléter úgy az ár változás jogát fenntartjuk!						
összesen					248 520	67 100	315 620

Az árajánlat érvényességi ideje:	90 nap
----------------------------------	--------

Kelt:	Nagylengyel, 2024.03.26
-------	-------------------------

Útalap Építőipari KFT. 1
8983 Nagylengyel, 069/5 hrsz
Adószám: 11347455-2-20
Lev.cím: 8900 Zalaegerszeg, Balatoni út 22
Banksz.: 12092305-01539481-00100008

ajánlattevő cégszerű aláírása