




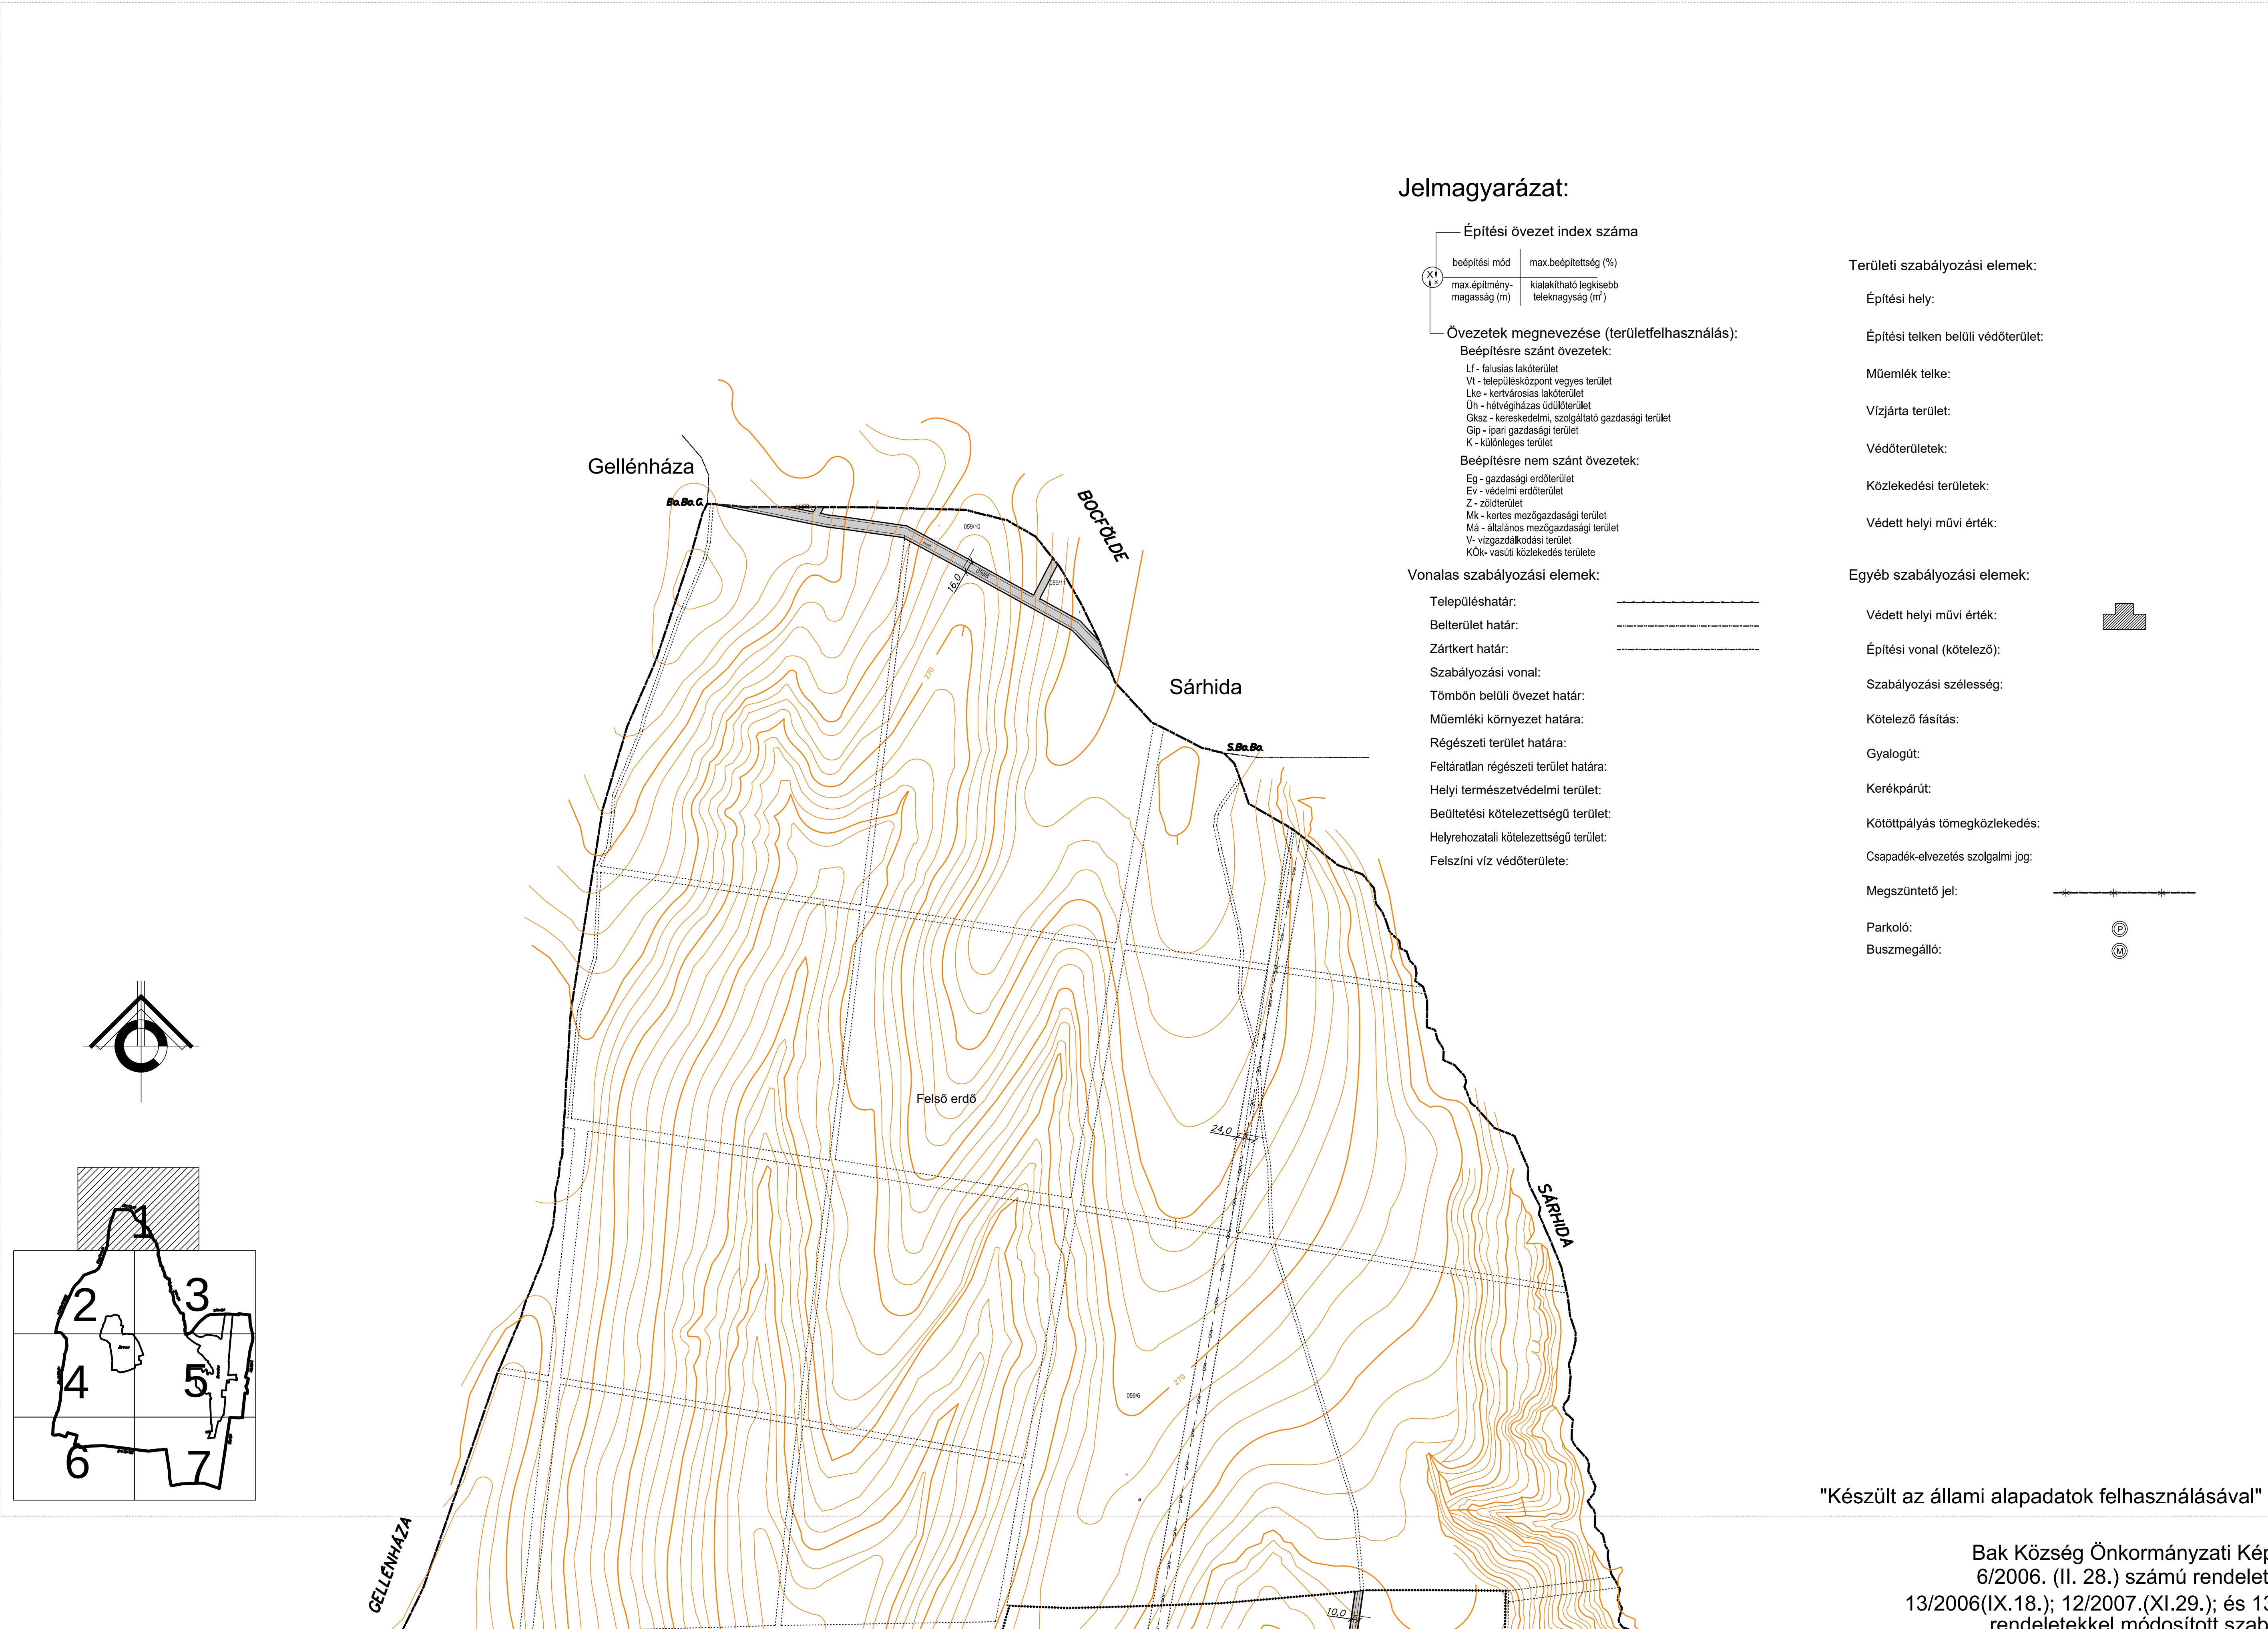


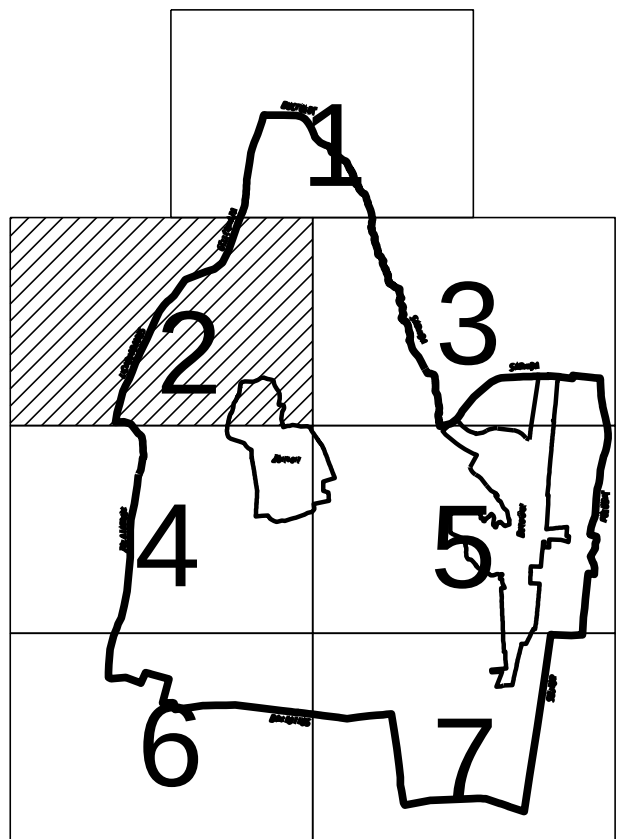

"Készült az állami alapadatok felhasználásával"

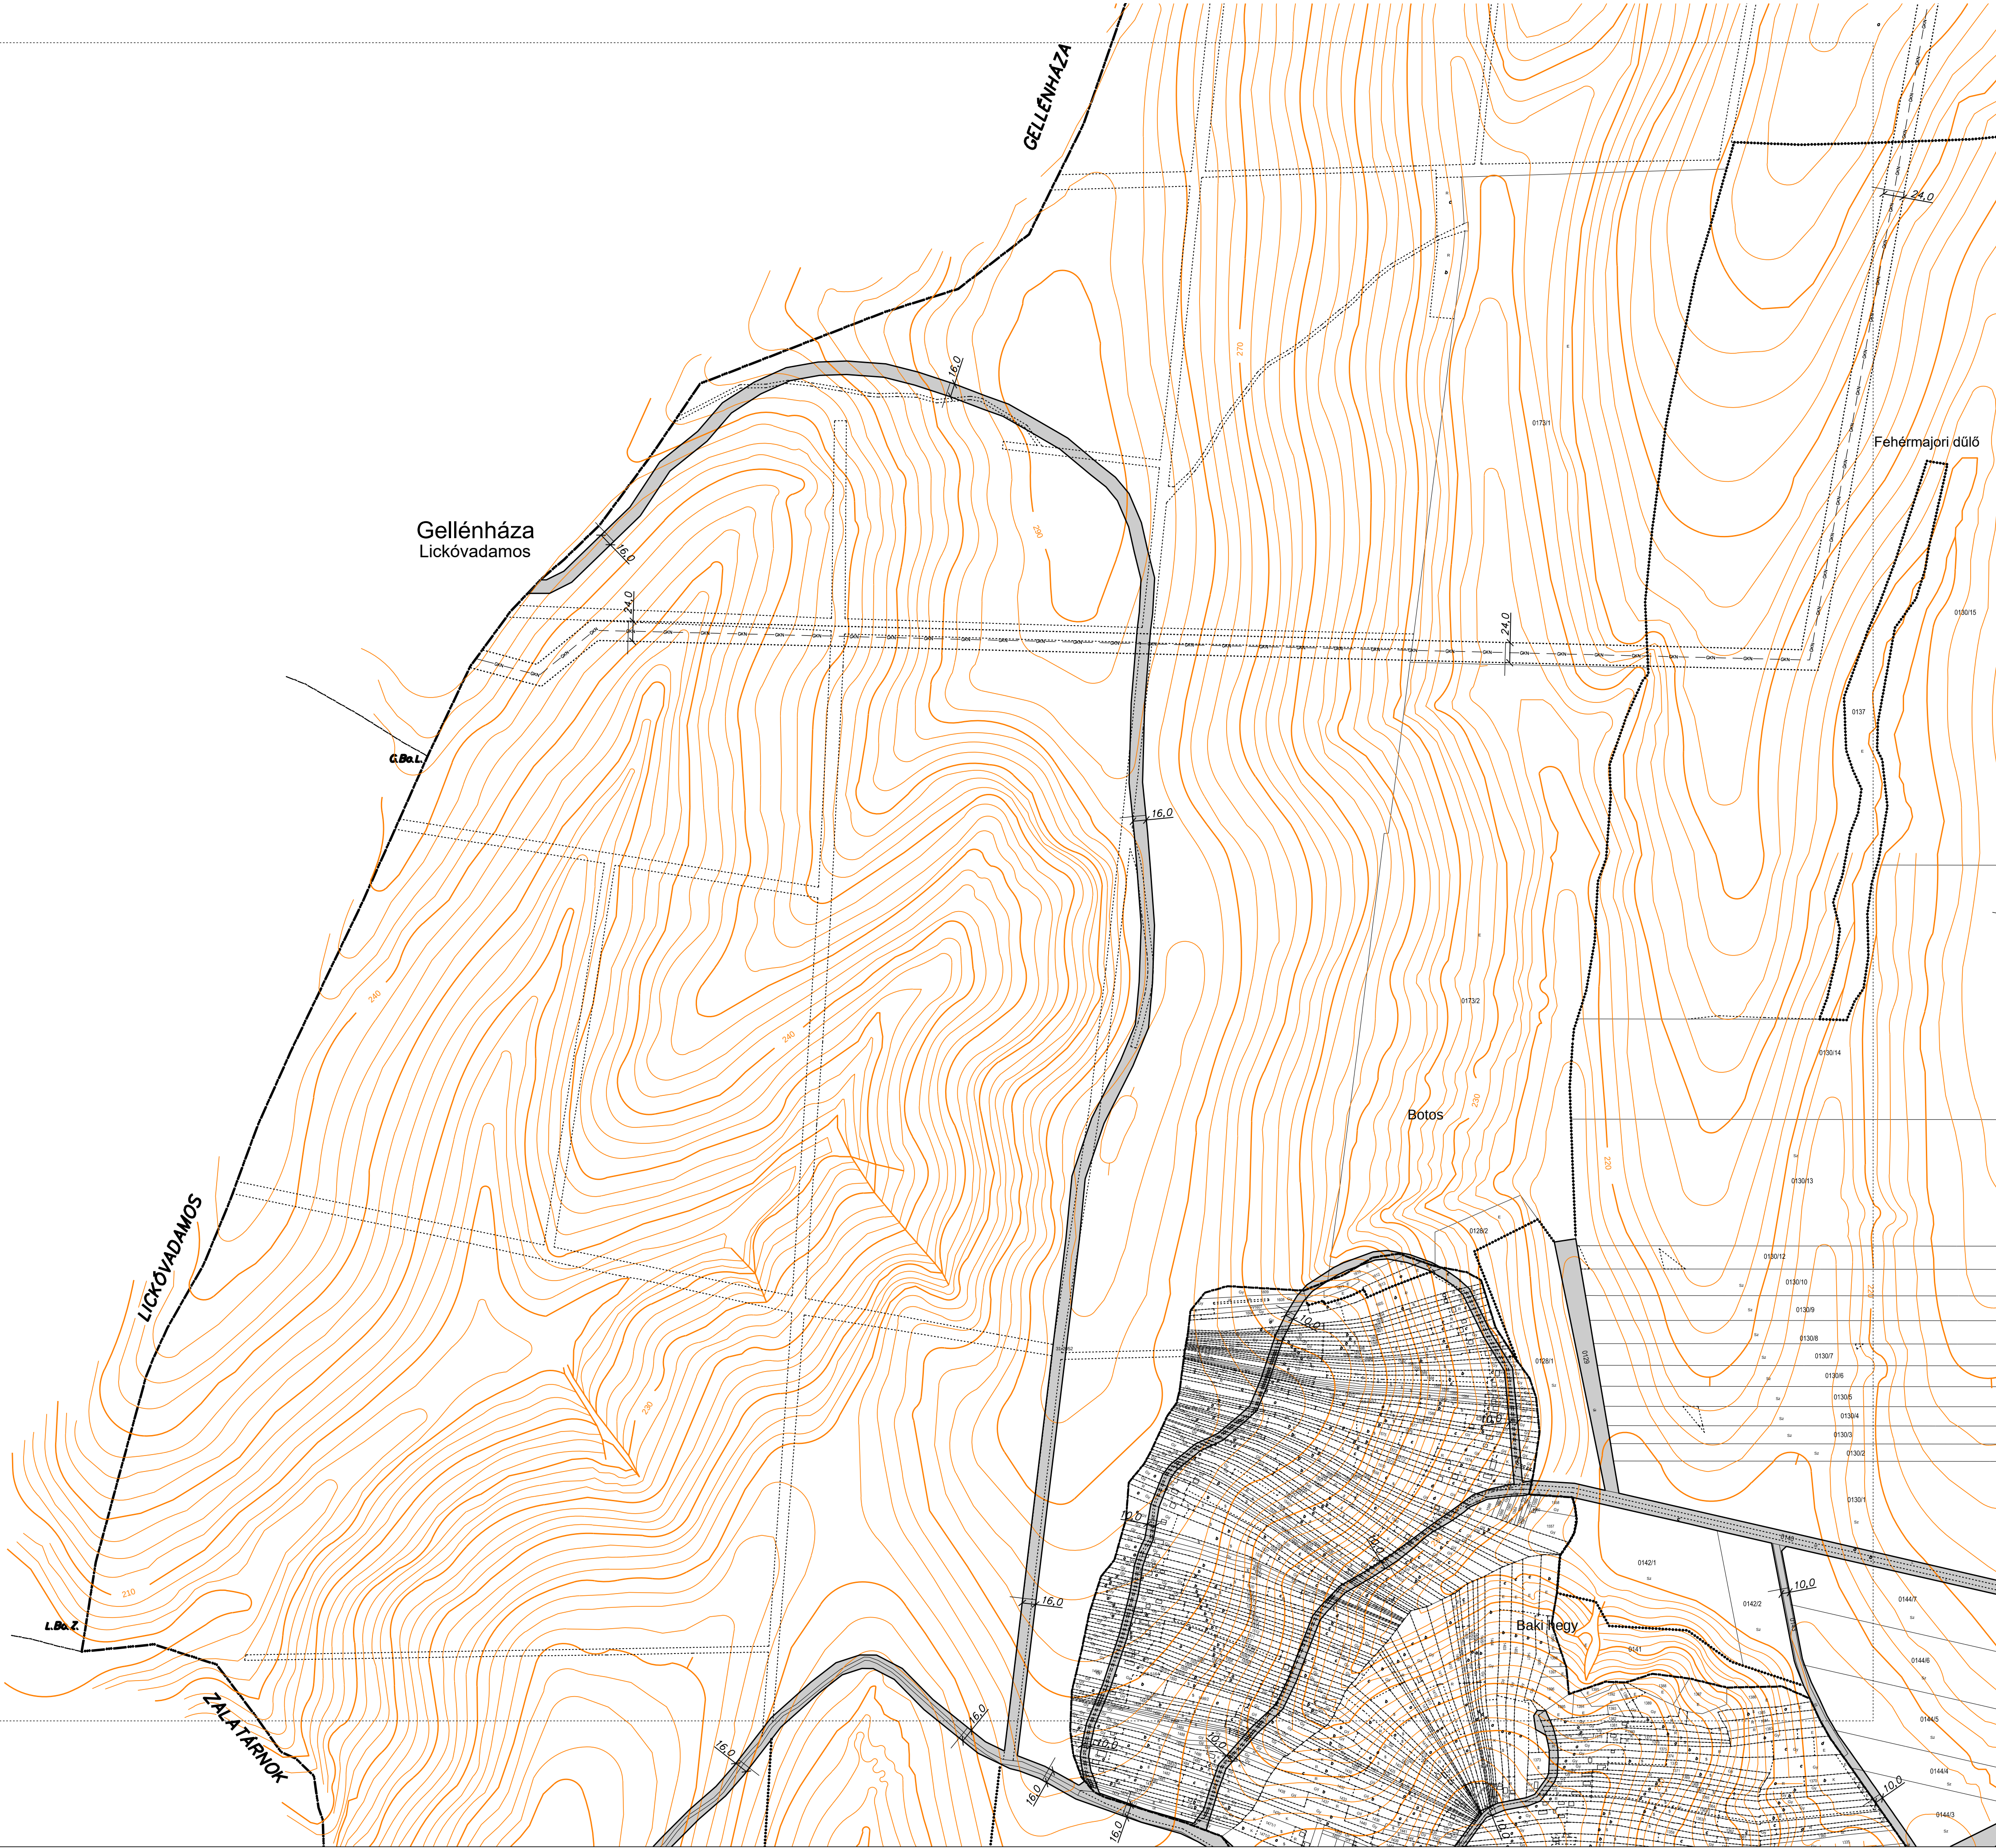


Bak Község Önkormányzati Képviselő-testülete
6/2006. (II. 28.) számú rendelettel jóváhagyott,
13/2006(IX.18.); 12/2007.(XI.29.); és 13/2008.(VIII.12.) számú
rendeletekkel módosított szabályozási terve

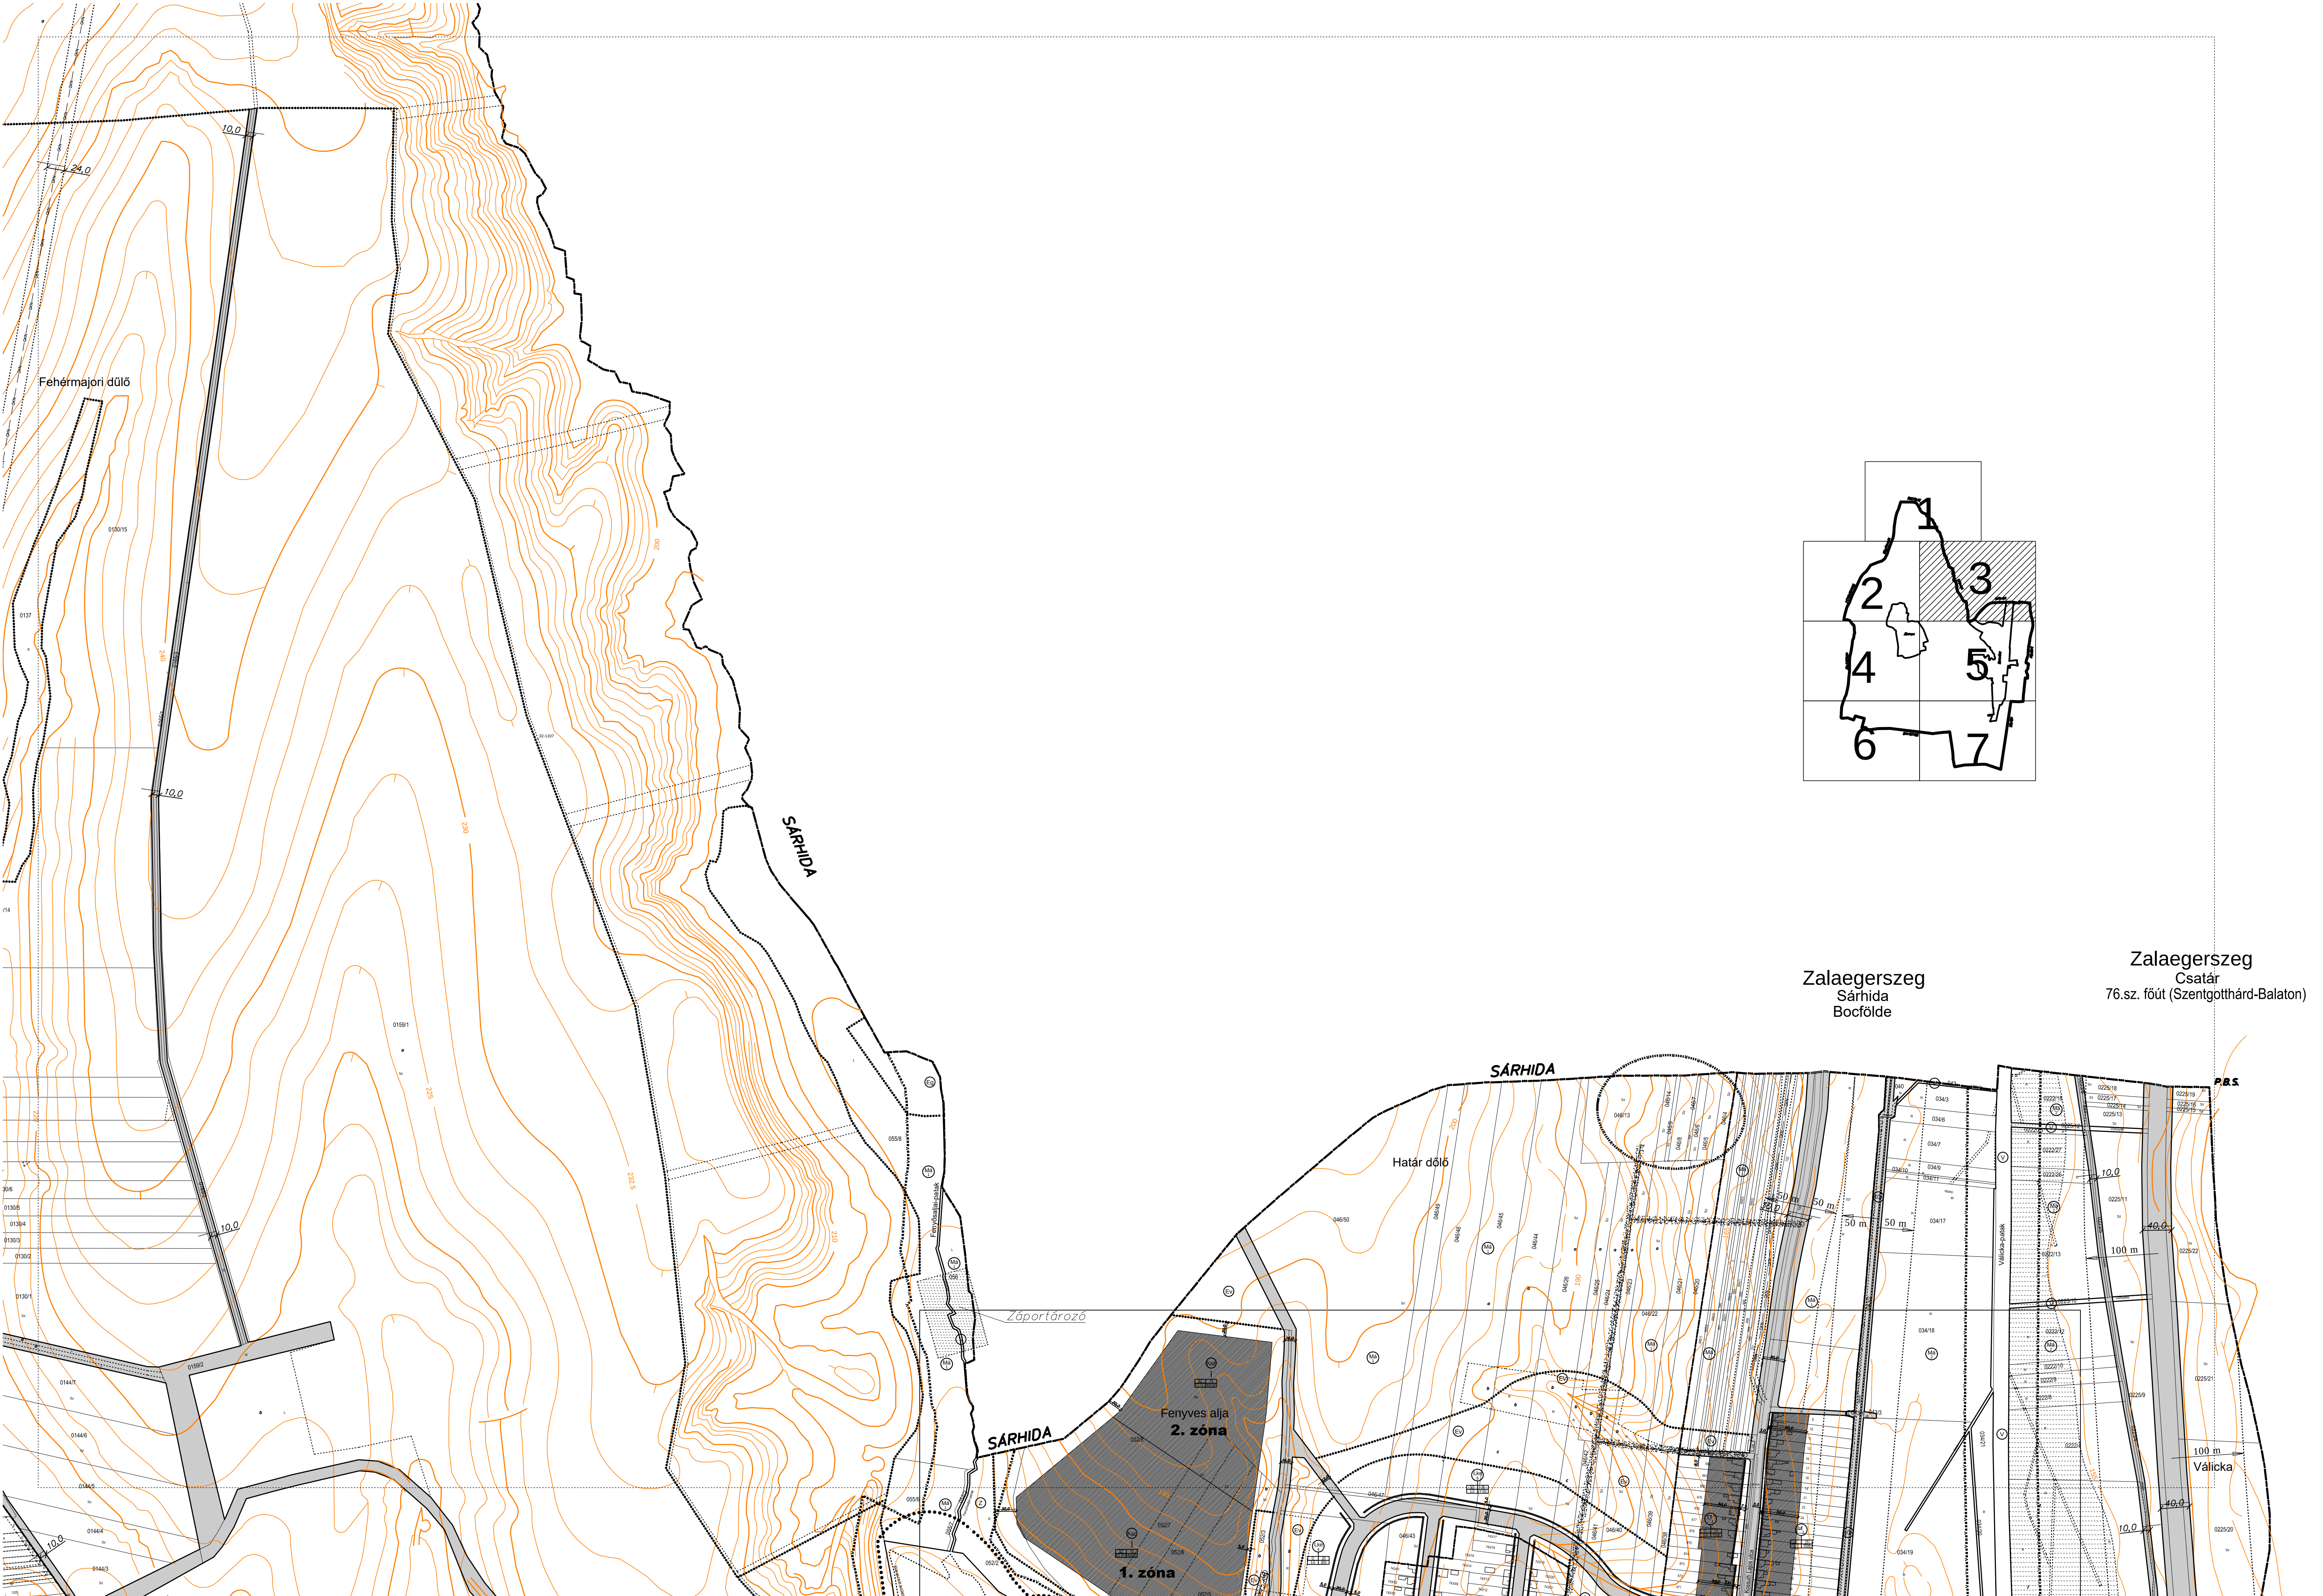

"Készült az állami alapadatok felhasználásával"

Bak Község Önkormányzati Képviselő-testülete
6/2006. (II. 28.) számú rendelettel jóváhagyott,
13/2006(IX.18.); 12/2007.(XI.29.); és 13/2008.(VIII.12.) számú
rendeletekkel módosított szabályozási terve

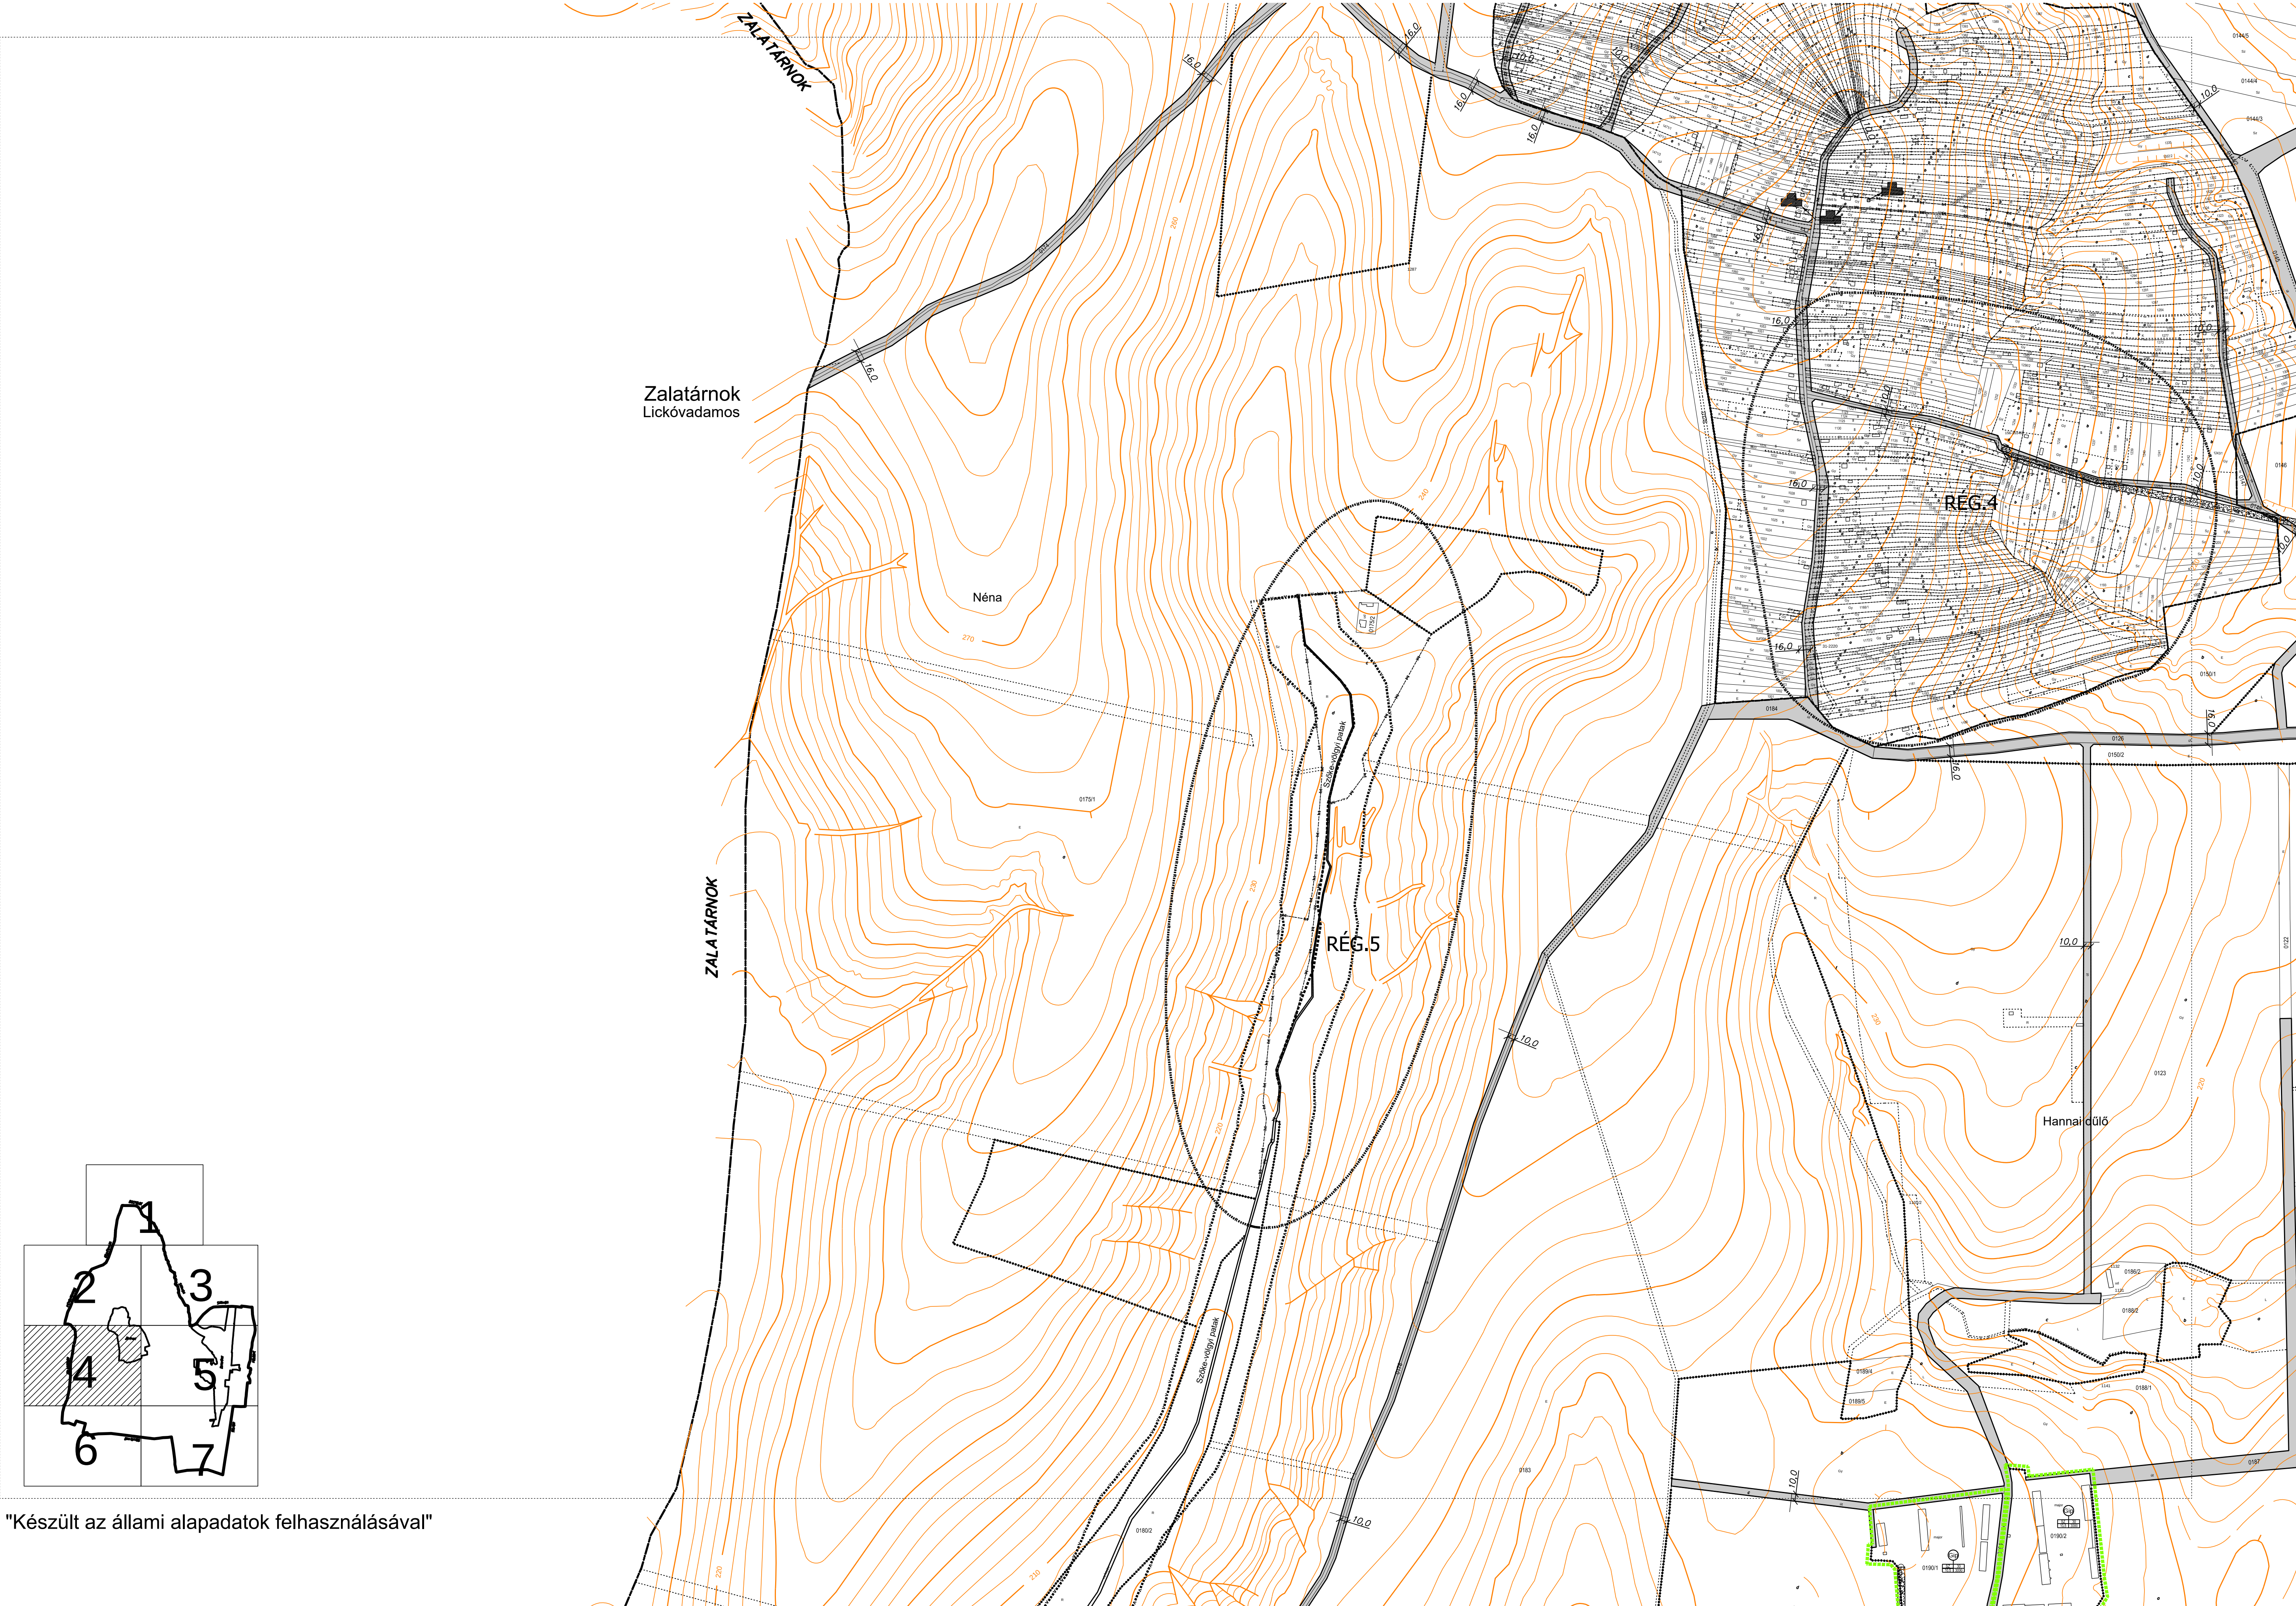


"Készült az állami alapadatok felhasználásával"

1. számú melléklet a Bak Község Önkormányzati képviselő -testületének
.../.../... önkormányzati rendeletével jóváhagyott,
Bak Község építési szabályzatáról szóló
6/2006. (II.28.) önkormányzati rendelet módosításáról

Bak Község Önkormányzati Képviselő-testülete
6/2006. (II. 28.) számú rendelettel jóváhagyott,
13/2006(IX.18.); 12/2007.(XI.29.); és 13/2008.(VIII.12.) számú
rendeletekkel módosított szabályozási terve



■■■■■■■■■■ Módosítási terület határa

SZABÁLYOZÁSI TERV
Mégisíró: Bak község önkormányzata
Településkészítő:
AGG FERENC
okl. építésszámológ, városépítési és
városgazdasági szakmérnök
TT-1-20-0001

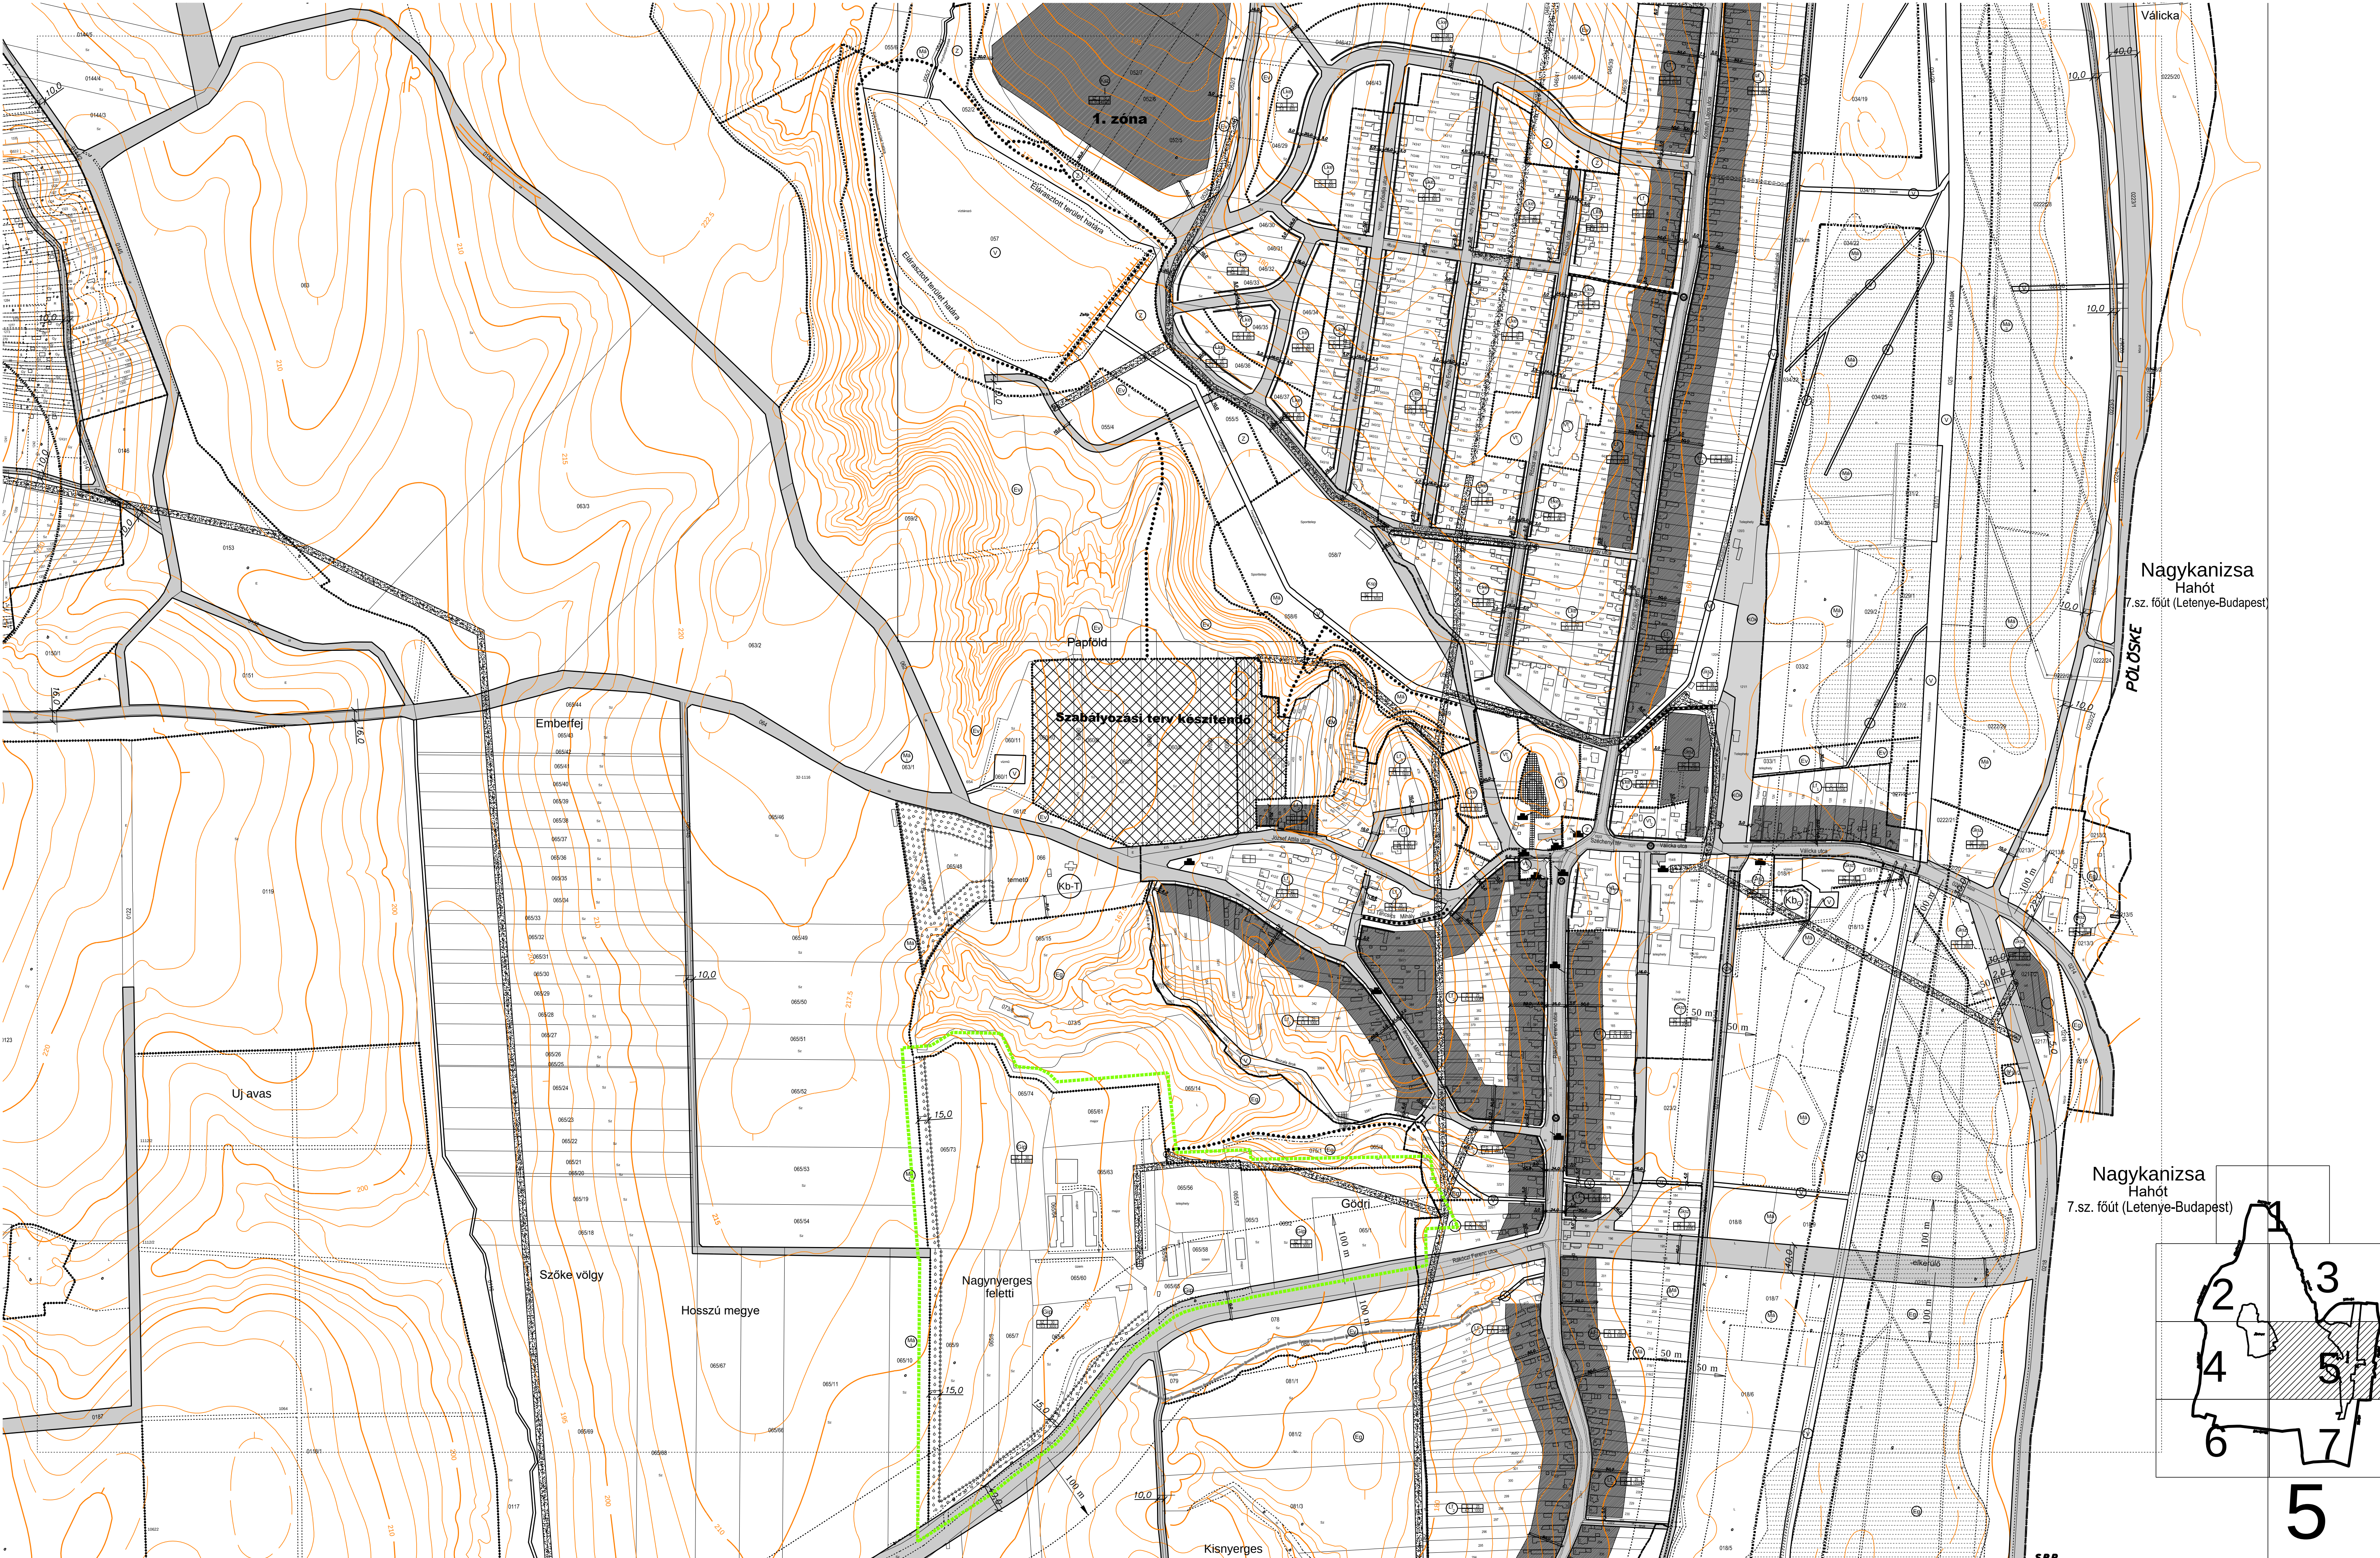

"Készült az állami alapadatok felhasználásával"

Bak Község Önkormányzati Képviselő-testülete
6/2006. (II. 28.) számú rendelettel jóváhagyott,
13/2006(IX.18.); 12/2007.(XI.29.); és 13/2008.(VIII.12.) számú
rendeletekkel módosított szabályozási terve

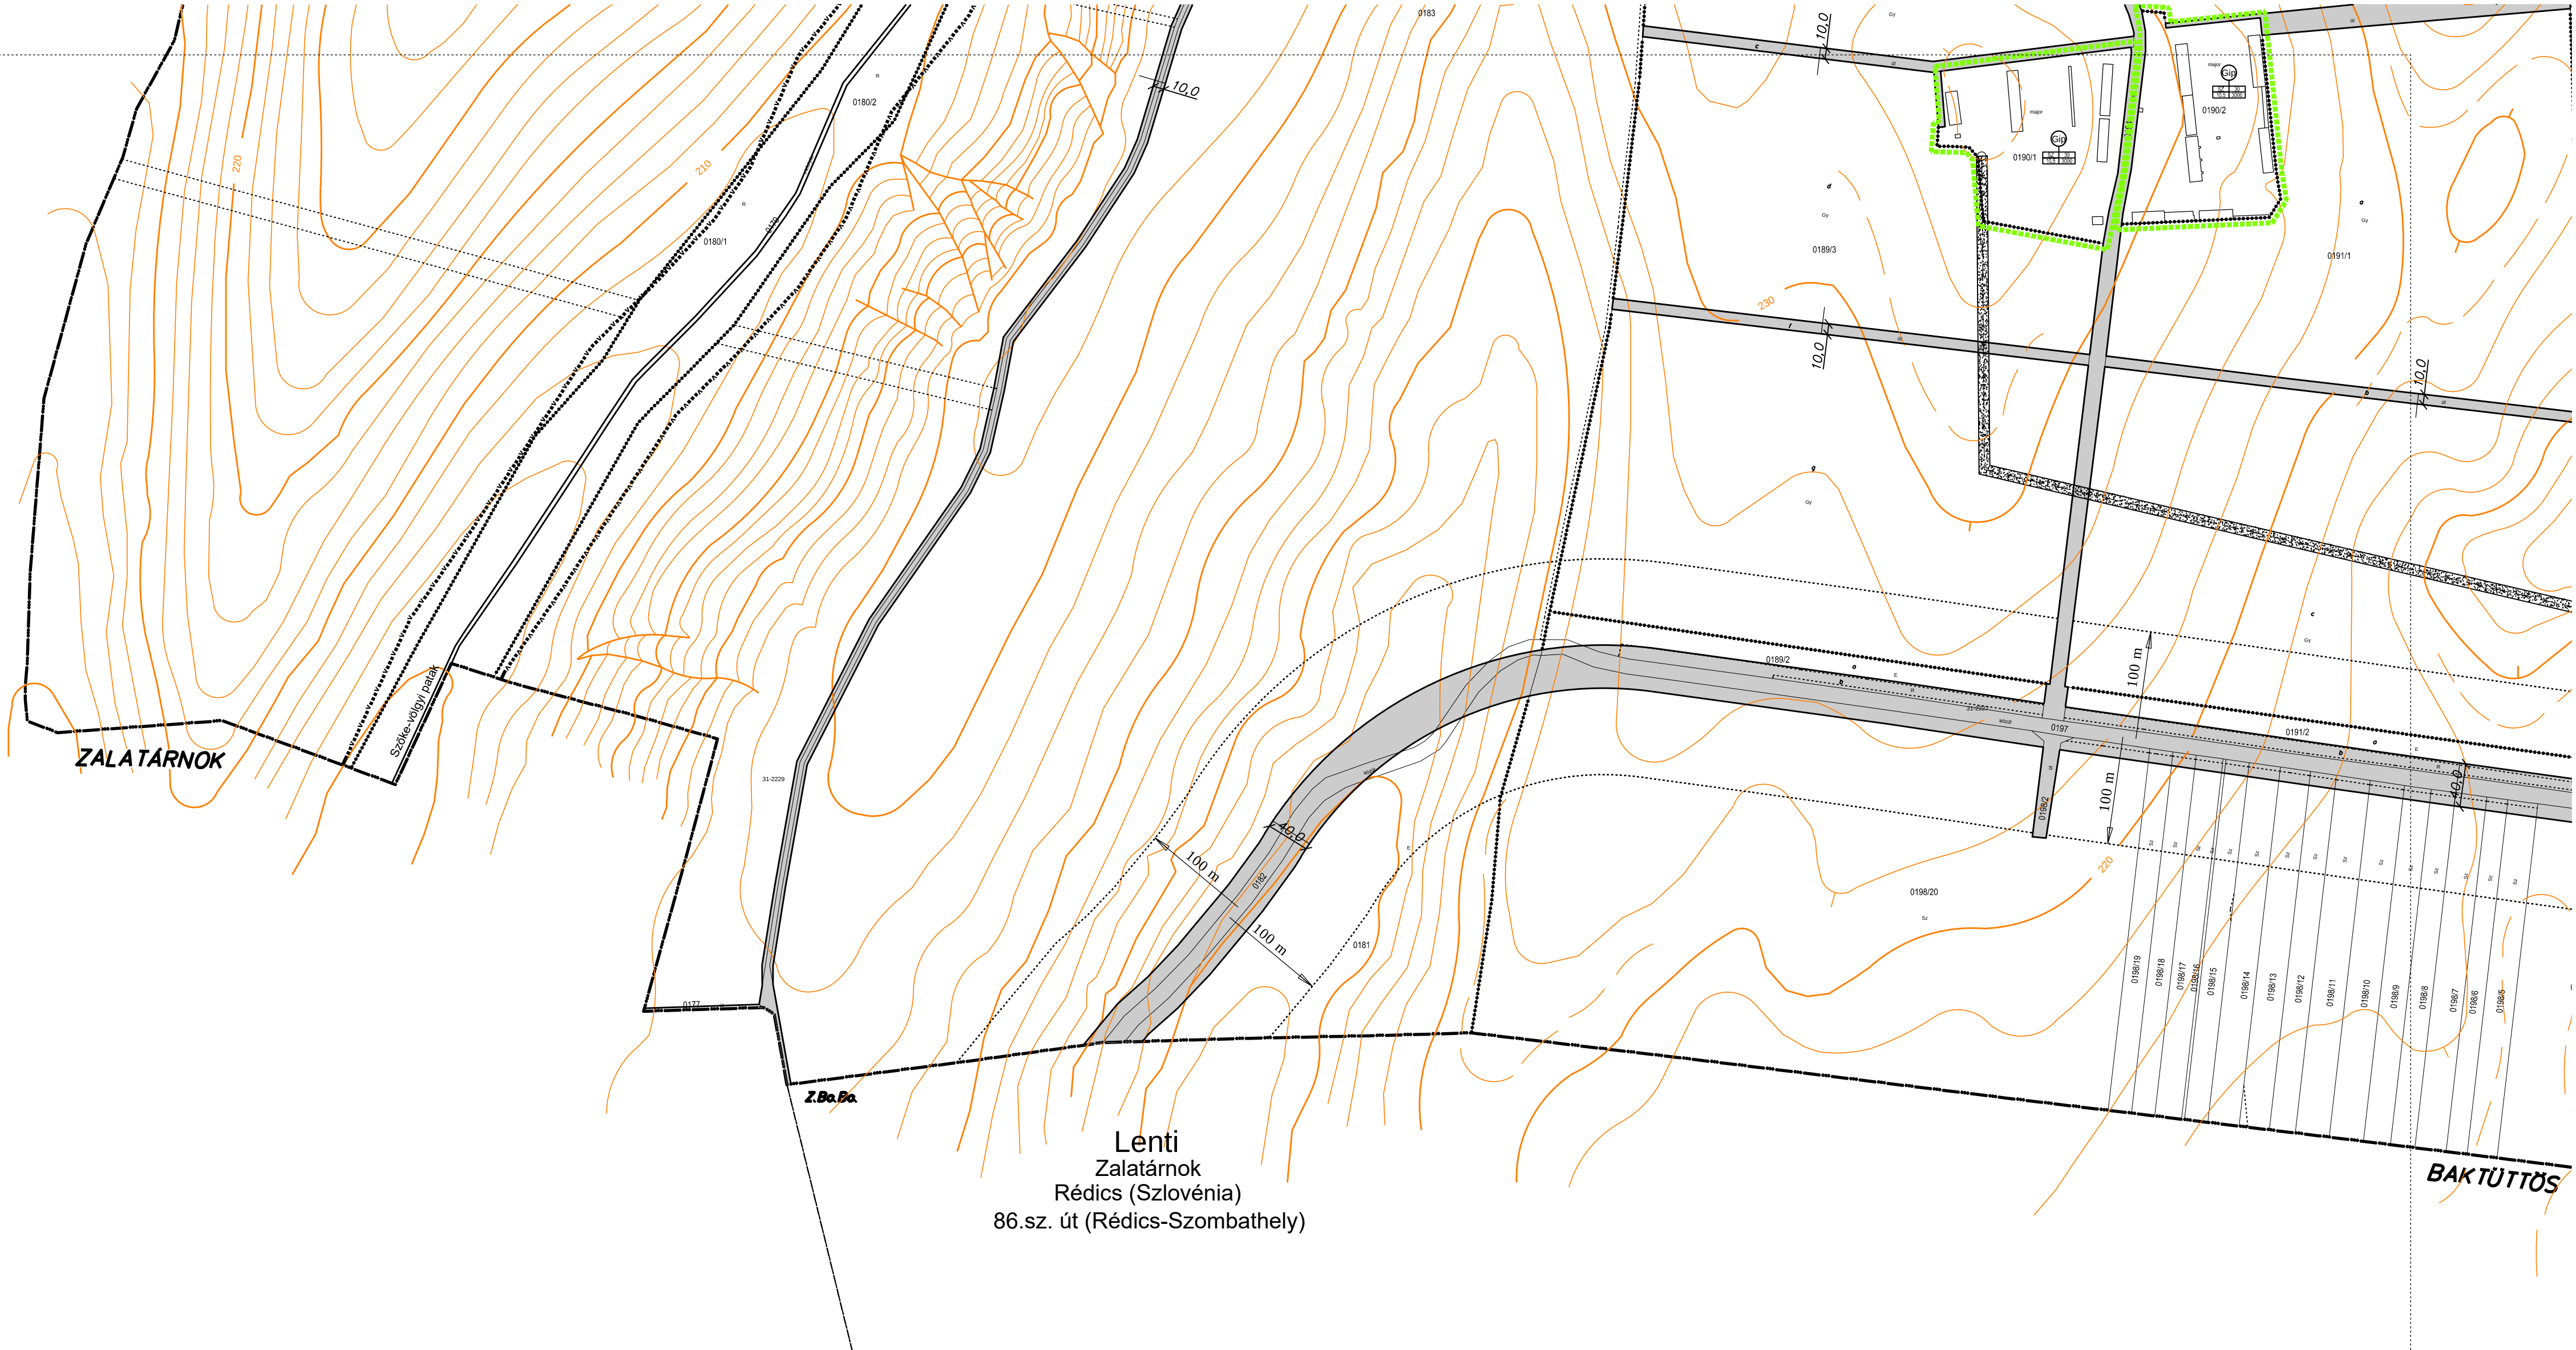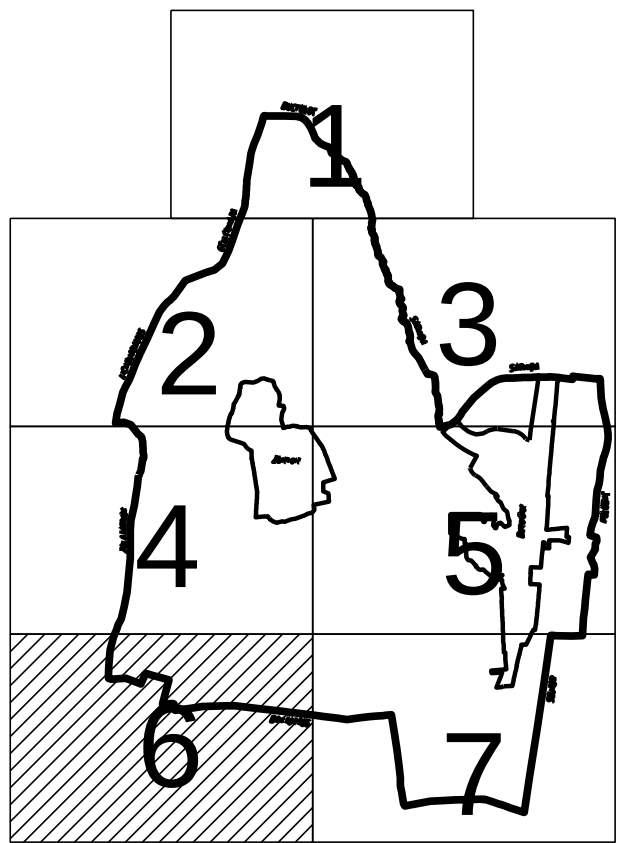

"Készült az állami alapadatok felhasználásával"

6

Bak Község Önkormányzati Képviselő-testülete
6/2006. (II. 28.) számú rendelettel jóváhagyott,
13/2006(IX.18.); 12/2007.(XI.29.); és 13/2008.(VIII.12.) számú
rendeletekkel módosított szabályozási terve

----- Módosítási terület határa

SZABÁLYOZÁSI TERV
Megnevezés: Bak település önkormányzata
Településfőnökvizsgáló:
AGG FERENC
okl. építésszámológép, városépítési és
városgazdasági szakmérnök
TT-1-20-0001

2009. 01.
M=1:4000



"Készült az állami alapadatok felhasználásával"

Bak Község Önkormányzati Képviselő-testülete
6/2006. (II. 28.) számú rendelettel jóváhagyott,
13/2006.(IX.18.); 12/2007.(XI.29.); és 13/2008.(VIII.12.) számú
rendeletekkel módosított szabályozási terve