

CÍM- ÉS ALÁÍRÓLAP

A megrendelő neve és elérhetősége:

Bak Község Önkormányzata
8945 Bak, Rákóczi Ferenc u. 2/A.


Terv:

Bak 050 helyrajzi számú külterületi út fejlesztése


PÁLYÁZATI MŰSZAKI DOKUMENTÁCIÓ – KAP-RD43-1-25

A terv készítőjének és tervezői nyilatkozat kiállítójának adatai:

Tervező:


Czinder Attila építőmérnök (8943 Csatár, Széchenyi I. u. 25.)
Tervezői engedély száma 20-0593, jogosultságok: VZ-TEL, VZ-TER, VZ-VKG.

Felelős tervező:

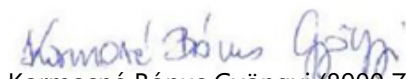
Kormosné Bónus Gyöngyi (8900 Zalaegerszeg, Hegyalja u. 14. II. em. 5.)
Tervezői engedély száma 20-0225, jogosultságok: KÉ-K

Csatár, 2025. február hó

TARTALOMJEGYZÉK

Bak 050 helyrajzi számú külterületi út fejlesztése pályázati műszaki dokumentáció – KAP-RD43-1-25

A megrendelő/engedélyes neve és elérhetősége:

Bak Község Önkormányzata
8945 Bak, Rákóczi Ferenc u. 2/A.

I. Tervezői nyilatkozat

II. Műszaki leírás

Megbízás, tervezési feladat, meglévő állapot

1. Az építés helyének adatai, tervezési terület általános bemutatása
2. Tervezési megoldás ismertetése
3. Forgalomtechnika
4. Csapadékvíz-elvezetés
5. Közművek
6. Tűzvédelmi fejezet
7. Környezetvédelem
8. Táj- és természetvédelem
9. Munkavédelem

III. Műszaki rajzi melléletek:

Rajzsám:	Rajz megnevezése:	Méretarány:
339-01-00	Átnézeti helyszínrajz	1 : 2000
339-01-01	Felmérési helyszínrajz	1 : 500
339-01-02	Útépítési helyszínrajz	1 : 500
339-01-03	Minta keresztmetszelvények	1 : 50

IV. Költségvetés, tételkiírás (ÉNGY):

Csatár, 2025. március 14.



Czinder Attila
felelős tervező
MMK Nyt. sz.: 20-0593

TERVEZŐI NYILATKOZAT

Bak 050 helyrajzi számú külterületi út fejlesztése pályázati műszaki dokumentáció – KAP-RD43-1-25

Alulírott tervezők nyilatkozunk, hogy:

A tárgyi tervdokumentációt az érdekelt beruházóval egyeztetttük.

Az alkalmazott műszaki megoldások megfelelnek az általános érvényű és eseti hatósági előírásoknak, továbbá figyelembe vettük az alábbi előírásokat:

- e-UT 02.01.41 - A településrendezési tervek közúti közlekedési munkarészei. Tartalmi követelmények
- e-UT 03.00.21 - Úttervezési rajzok tartalmi és formai követelményei
- e-UT 03.01.11:2008 - Közutak tervezése
- e-UT 03.03.11:2022 - Körforgalmak tervezése
- e-UT 03.04.13 - Kerékpározható közutak tervezése
- e-UT 03.07.12 - Közutak víztelenítésének tervezése
- e-UT 04.02.11 - Közúti jelzőtáblák (T). A jelzőtáblák megtervezése, alkalmazása és elhelyezése
- e-UT 04.03.12 - Útburkolati jelek és jelzőtestek tervezése és alkalmazása
- e-UT 04.04.13:2020/M1:2024 - Közúti visszatartó rendszerek (KVR)
- e-UT 06.02.11:2022 - Közutak létesítésének általános geotechnikai szabályai
- e-UT 06.03.12:2009 - Kiszorgalmú utak pályaszerkezetének méretezése
- e-UT 06.03.13:2005 - Aszfaltburkolatú útpályaszerkezetek méretezése és megerősítése

Megfelelnek a megelőző tűzvédelmi követelmények kielégítéséről szóló rendeletek, szabályzatok, az országos és ágazati szabványok, a műszaki előírások, illetve az engedélyezett eltérések követelményeinek.

A tárgyi dokumentáció a létesítmény telepítésére és üzemeltetésére vonatkozó munkavédelmi, biztonságtechnikai szabályok, továbbá egyéb hatósági egészségvédelmi és környezetvédelmi előírások betartásával készült, ezek érvényesítésének módját, adatait a *műszaki leírás (megnevezés, rövid leírás, jellemzők)* megfelelő fejezetei tartalmazzák.

A tárgyi közlekedési létesítmény **tervezett fejlesztése megfelel a 280/2024. (IX. 30.) Korm. rendelet (TÉKA) és a helyi építési szabályzatnak**, valamint az örökségvédelmi és településképi előírásoknak.

A terv nem érint Magyar Honvédségi területet, idegen terület igénybevételével nem jár, termőföld területet nem vesz igénybe és nem érint vízfolyást.

A tervezett fejlesztés nem érint:

- helyi jelentőségű védett természeti területet, illetve arra közvetlen hatást nem gyakorol
- régészeti lelőhelyet, régészeti védőövezet területét, műemléki területet, illetve műemléket
- felszínmozgás veszélyes, illetve bányászati tevékenységgel érintett területet.

A tervezett közlekedési létesítmény, közút felújításához *az utak építésének, forgalomba helyezésének és megszüntetésének engedélyezéséről* szóló 93/2012.(V.10.) Korm. rendelet alapján **külön útépitési engedélyezési eljárás lefolytatása nem szükséges.**

Csatár, 2025. március 14.




Czinder Attila

tervező (ME-KÉ, MV-KÉ / 20-50754; VZ-TEL, VZ-TER,
VZ-VKG / 20-0593)




Kormosné Bónus Gyöngyi
felelős tervező (KÉ-K / 20-0225)

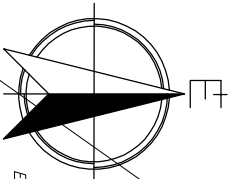

TERVEZÉSI SZAKASZ II:
"U-2" jelű út

TERVEZÉSI SZAKASZ I:
"U-1" jelű út

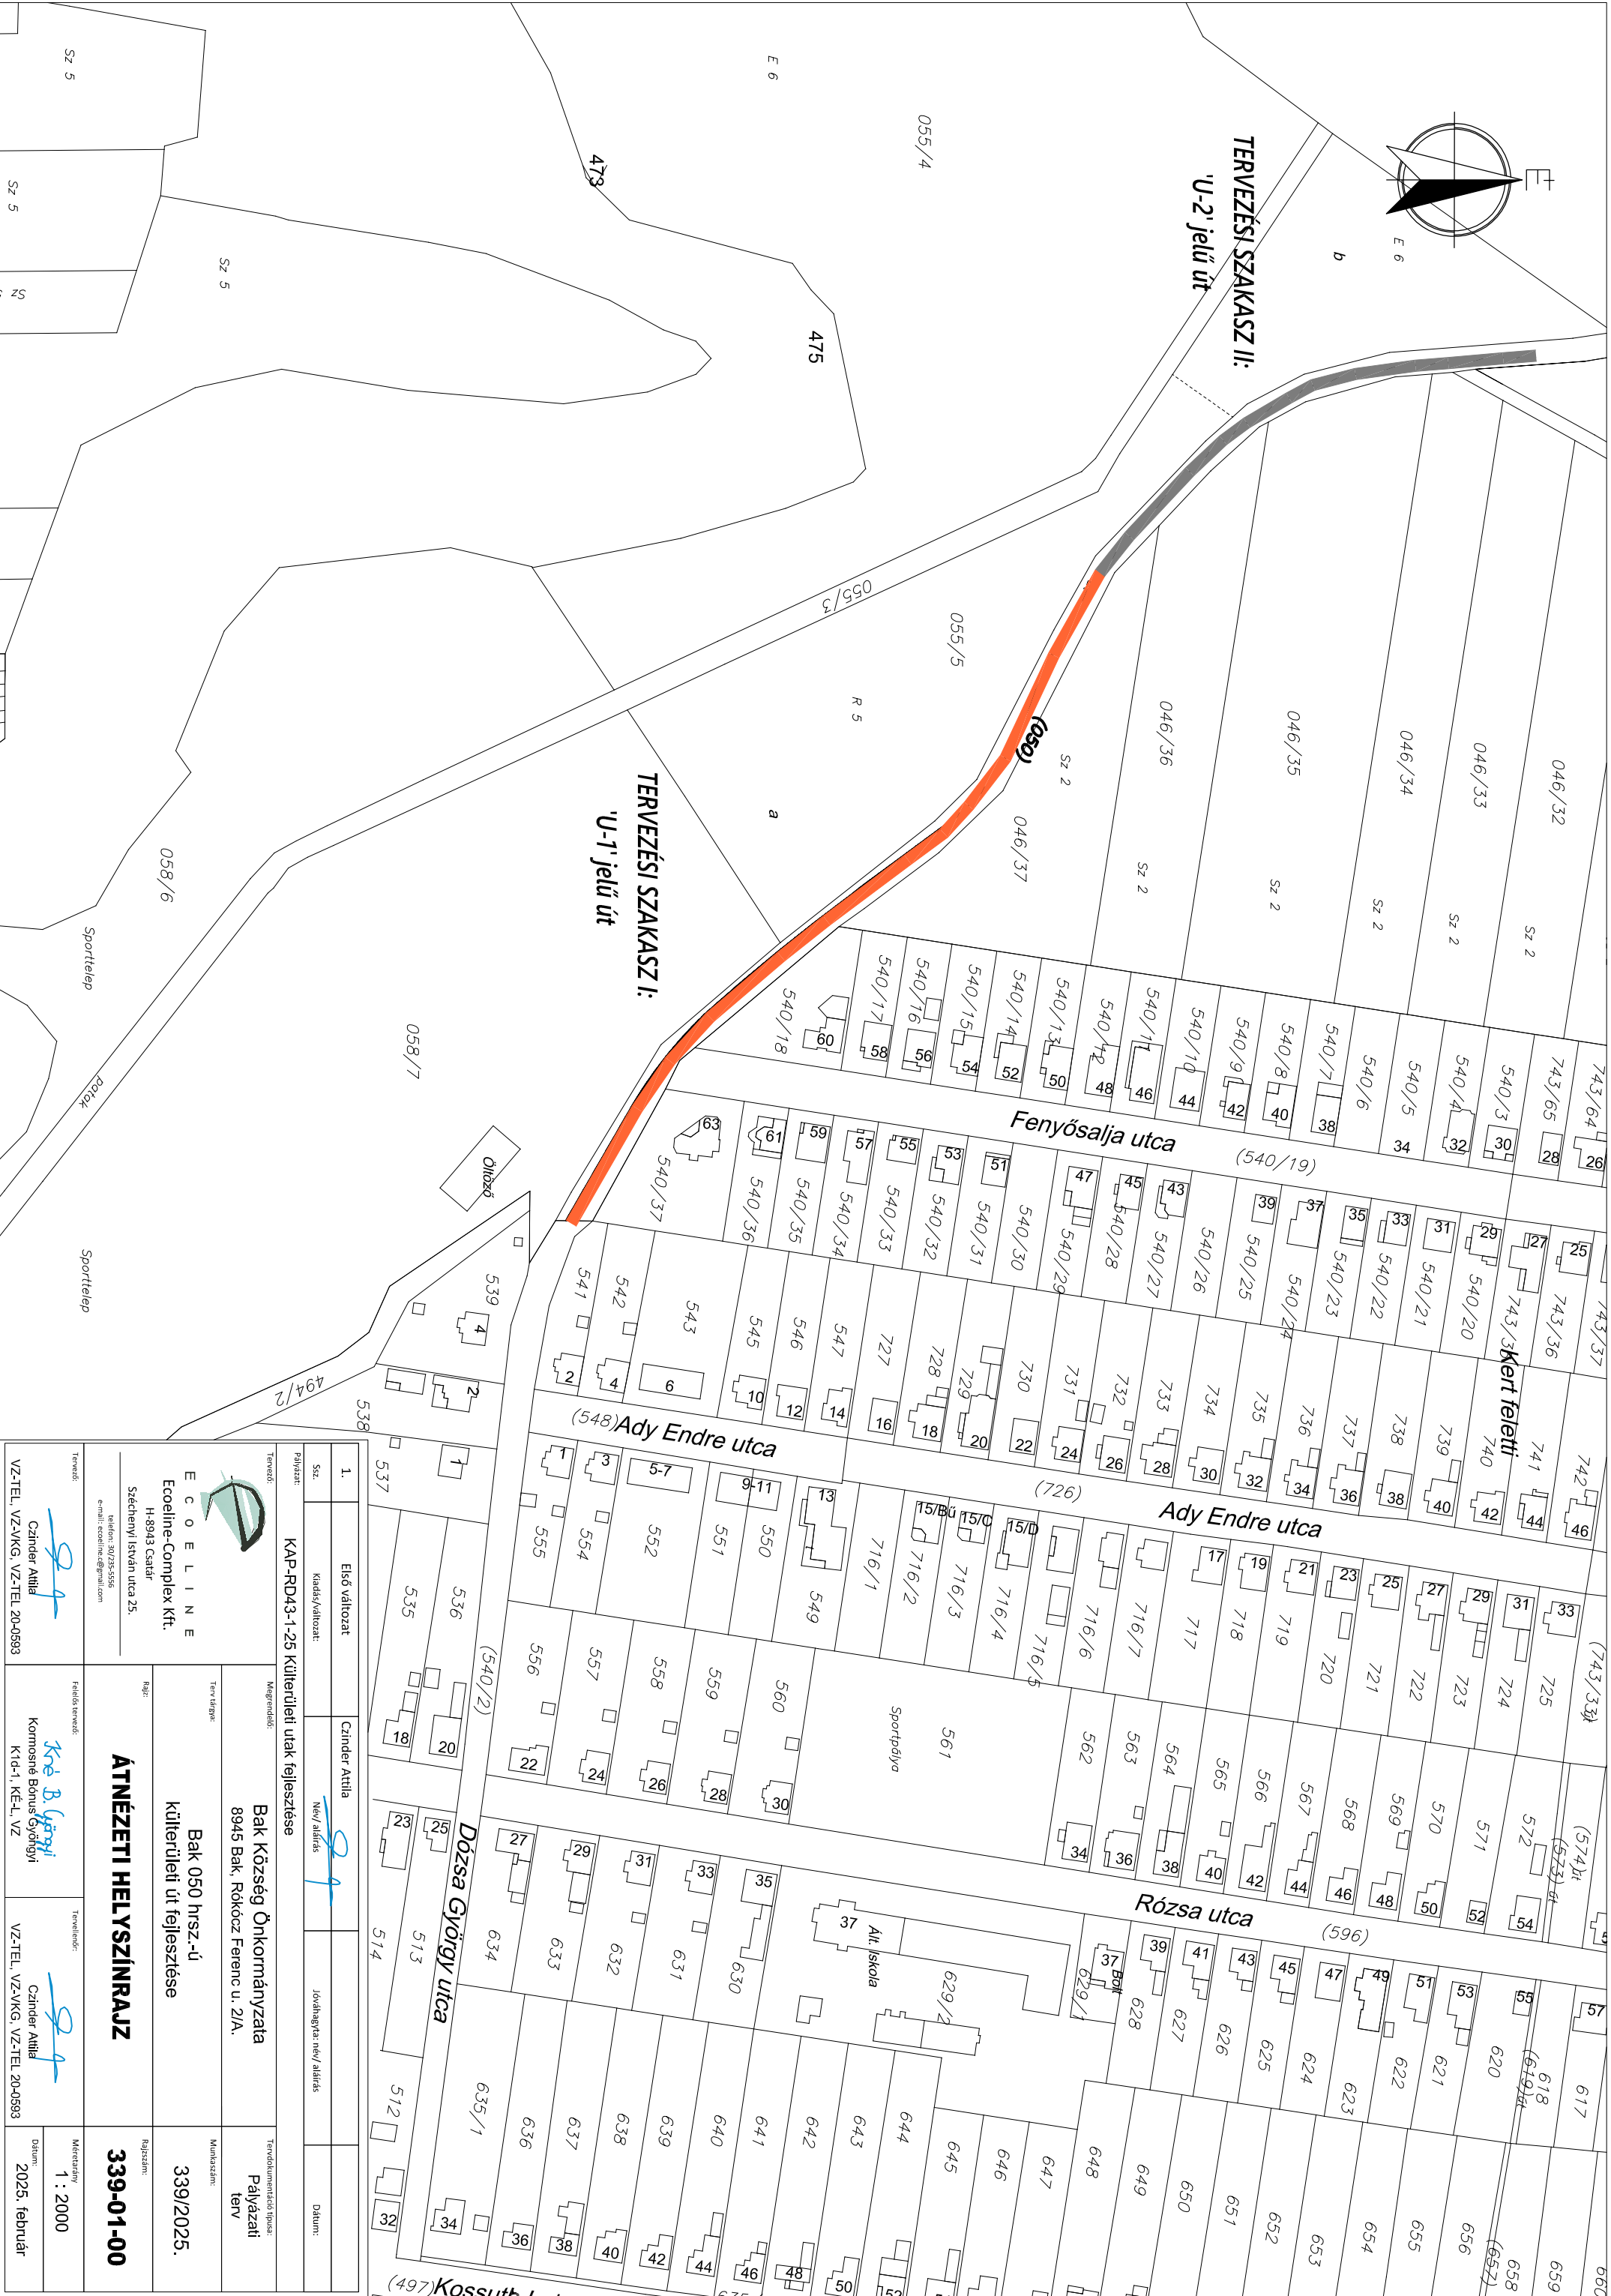

1. Elő változat		Czinder Attila	
Sz.	Kiadó/változat	New/alkítás	
Pályázat		Jóváhagyat./new/alkítás	
KAP-RD43-1-25 Külleriúti utak fejlesztése		Magrendelő	
E C O E L I N E EcoLine-Complex Kft. H-8943 Csator Sáchenyi István utca 25. tel./fax: 30/255555 e-mail: eco@ecoline.hu		Tervező:	
Bak Község Önkormányzata 8945 Bak, Rókócz Ferenc u. 2/A.		Tervező:	
Külleriúti út fejlesztése		Tervező:	
Bak 050 hrsz.-ú külleriúti út fejlesztése		Tervező:	
ÁTNEZETI HELYSZÍNRAJZ		Tervező:	
Rajzszám: 339-01-00		Tervező:	
Munkázati: 339/2025.		Tervező:	
Pályázati Terv		Tervező:	
Munkázati: 1 : 2000		Tervező:	
Dátum: 2025. február		Tervező:	

E C O E L I N E
EcoLine-Complex Kft.
H-8943 Csator
Sáchenyi István utca 25.
tel./fax: 30/255555
e-mail: eco@ecoline.hu

ÁTNEZETI HELYSZÍNRAJZ

Bak Község Önkormányzata
8945 Bak, Rókócz Ferenc u. 2/A.

Bak 050 hrsz.-ú
külleriúti út fejlesztése

Rajzszám: **339-01-00**

Munkázati: 339/2025.

Pályázati Terv

Munkázati: 1 : 2000

Dátum: 2025. február



1.	Első változat	Czinder Attila		
Sz.	Kiadó/változat:	Név/ aláírás:	Jóváhagyta: név/ aláírás:	Dátum:
Pályázat:	KAP-RD43-1-25 Külföldi utak fejlesztése			
Tervező:	Megrendelő:	Tervdokumentáció típusa:		
 E COELINE Ecoeline-Complex Kft. H-8943 Csátár Széchenyi István utca 25. Telefon: 30728-5556 e-mail: ecoeline@gmail.com	Bak Község Önkormányzata 8945 Bak, Rókócz Ferenc u. 2/A.	Pályázati terv		
	Terve tárgya:	Bak 050 hrsz.-ú külföldi út fejlesztése	Munkaszám:	339/2025.
Rajz:	FELMÉRÉSI HELYSZINRAJZ		Rajzsám:	339-01-01
Tervező:	Felkészítette:	Tervező:	Méretarány:	Dátum:
 Czinder Attila VZ-TEL, VZ-VKG, VZ-TEL 20-0593	 Kormosné Bónus Györgyi K1d-1, KE-L, VZ	 Czinder Attila VZ-TEL, VZ-VKG, VZ-TEL 20-0593	1 : 500	2025. február

