


Zalaegerszeg
Sárhida
Bocföldsé

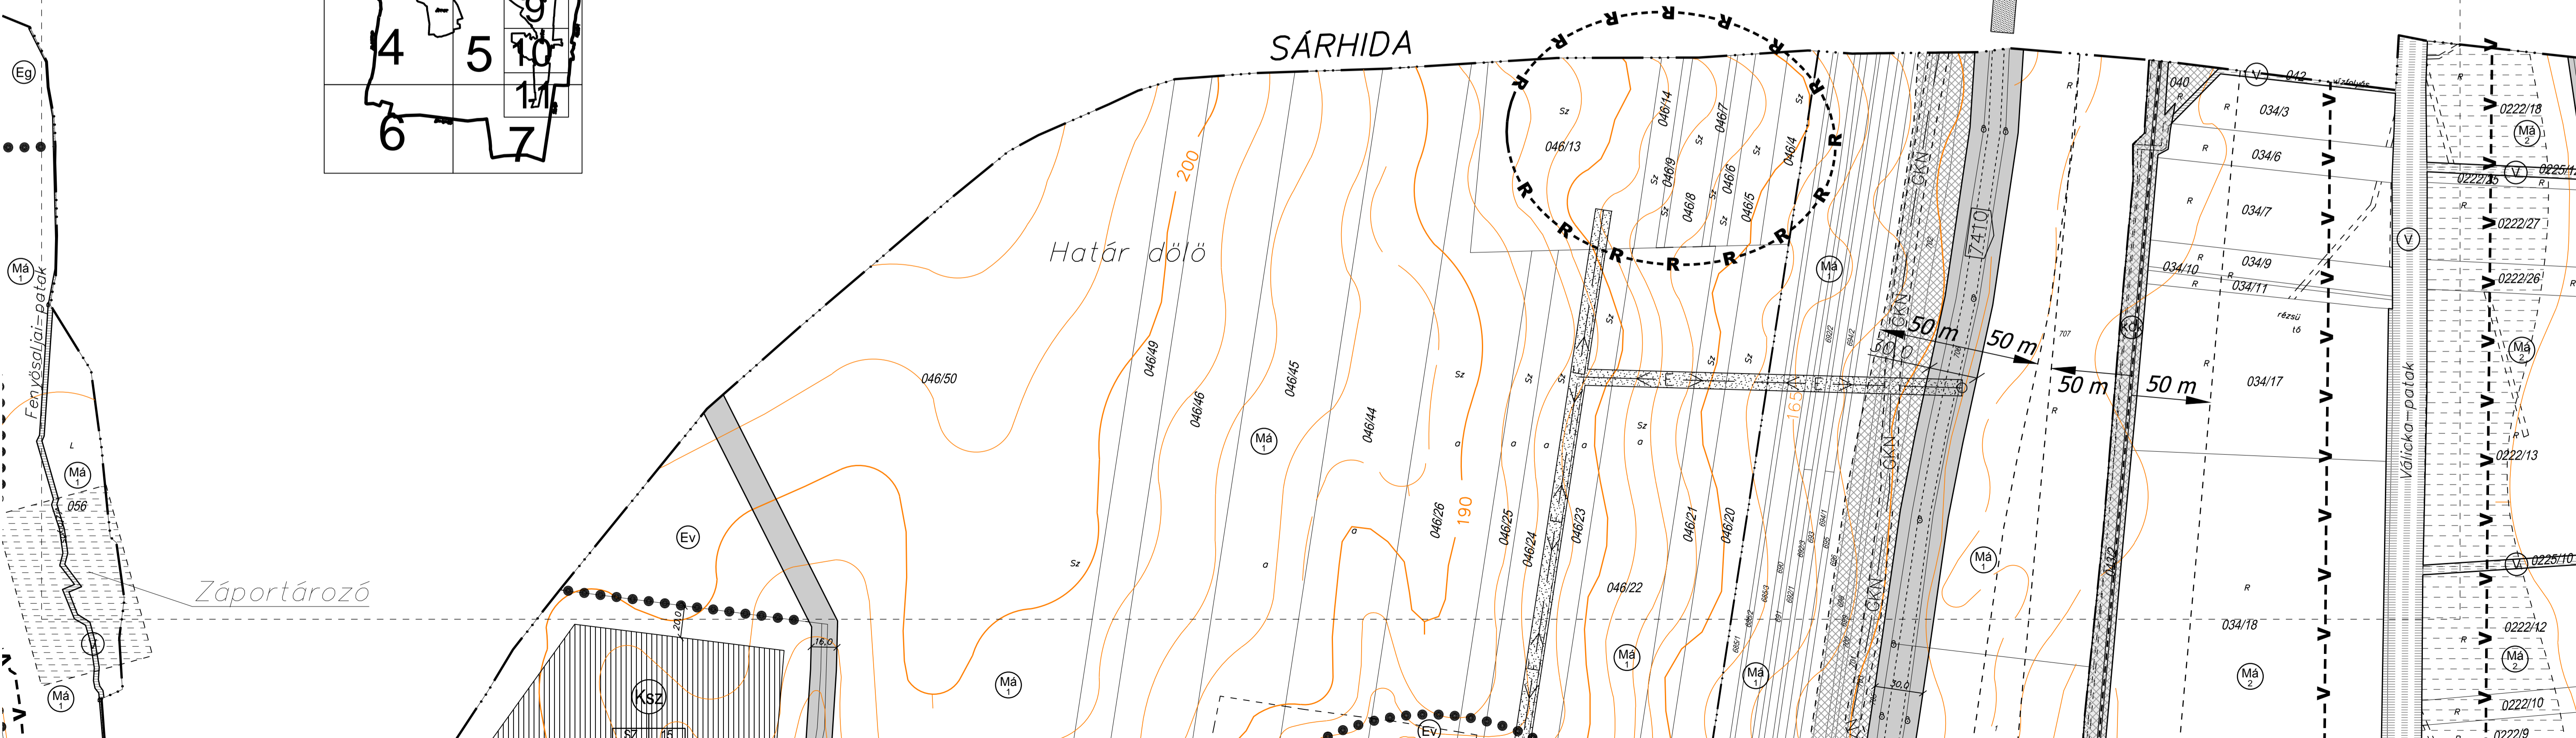

"Készült az állami alapadatok felhasználásával"

Bak Község Önkormányzati Képviselő-testülete
6/2006. (II. 28.) számú rendelettel jóváhagyott,
13/2006.(IX.18.); 12/2007.(XI.29.); és 13/2008.(VIII.12.) számú
rendeletekkel módosított szabályozási terve



ood építész és grafikus iroda kft.
8900 Zalaegerszeg, Ady u. 2.
tel: 92 510 203 fax: 92 510 204
e-mail: ood@zalasam.hu

SZABÁLYOZÁSI TERV
Mégnevezés: Bak település önkormányzata
Településrész: AGG FERENC
okl. építésszámőrök, városépítési és
városgazdasági szakmérnökök
TT-1-20-0001

2009. 01.
M=1:4000